


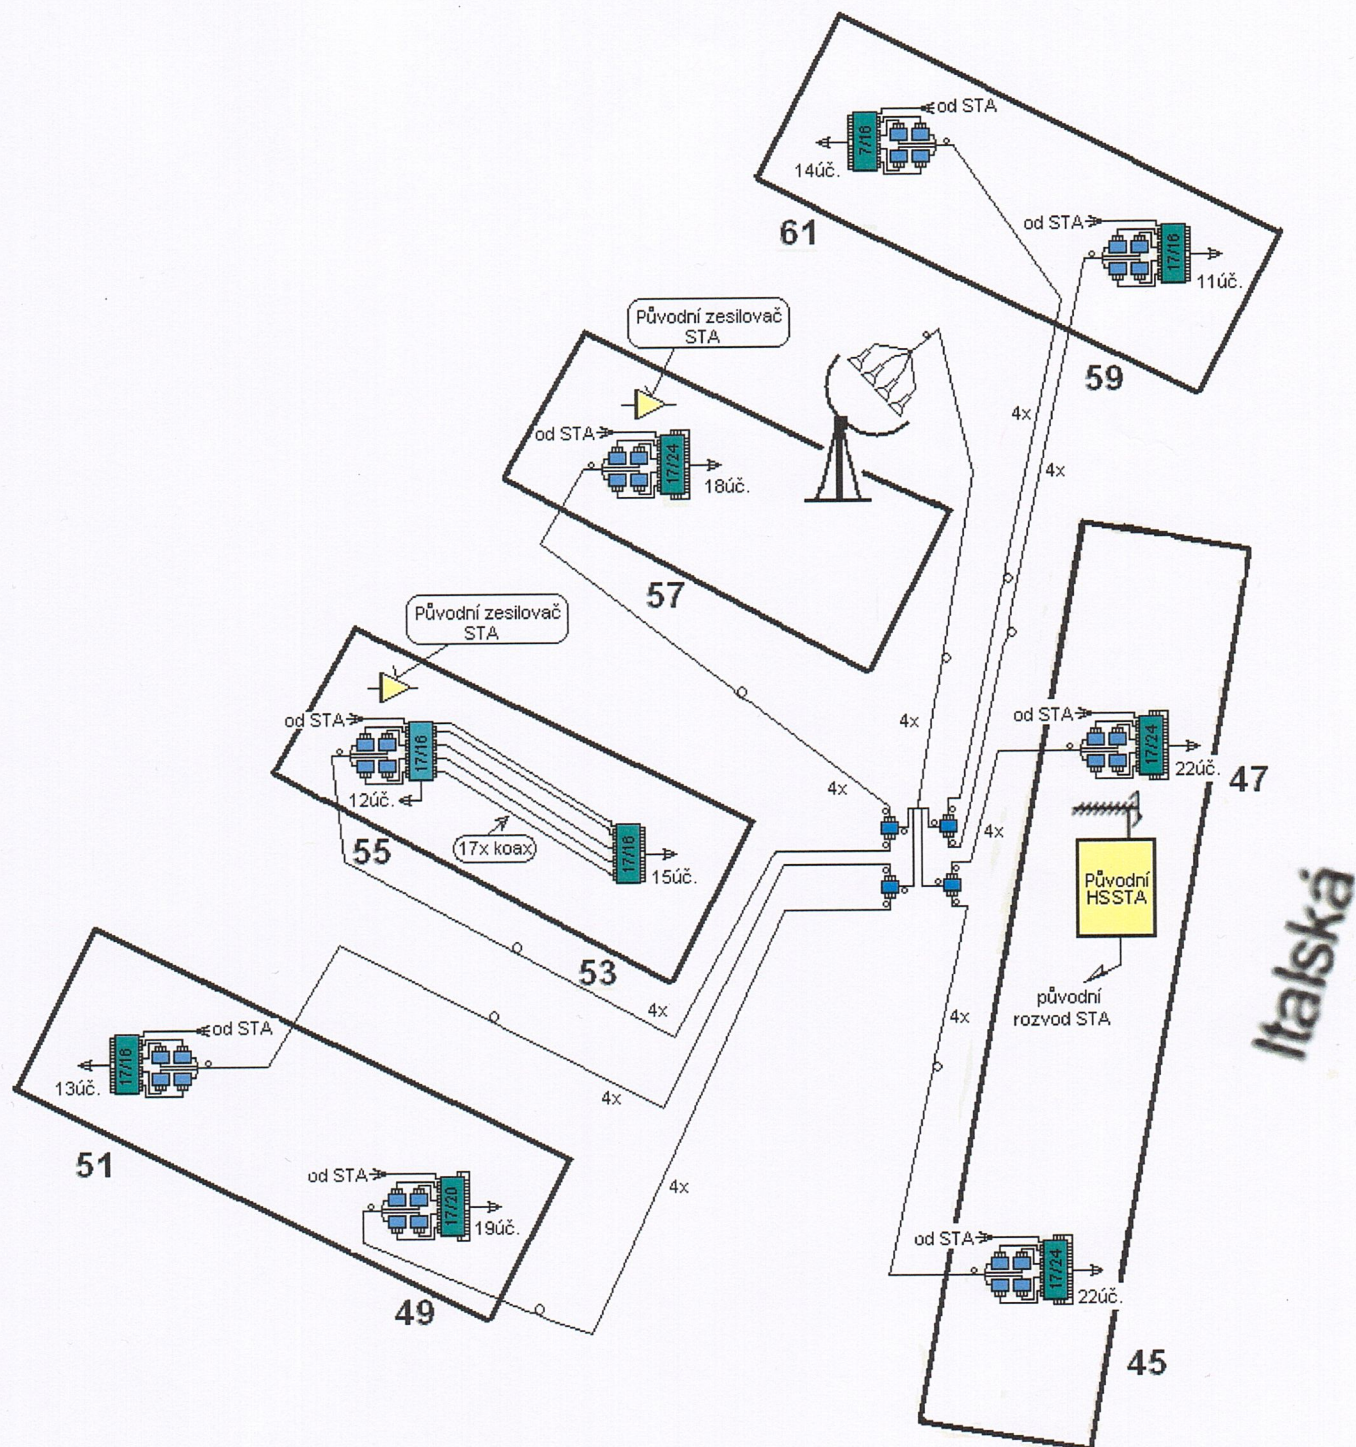

VYSVĚTLIVKY:

opt. rozbočovač

multipřepínač kaskáda

multipřepínač hvězda

opt. quatro konvertor

opt. kabel

koax. kabel

TABULKA NASTAVENÍ SAT PŘIJMU:

Přijímané signály	DiSeq	výst. úroveň z multipřepínačů
23,5°E Astra 3A+3B	4	94dBuV
19,2°E Astra 1H/1K/1L1M/2C	3	90dBuV
13,0°E Hot Bird 6/8/9	2	85dBuV
1,0°W +0,8°W Thor5/6, Intelsat 10-02	1	86dBuV

Pasivní a aktivní prvky rozvodu jsou umístěny v rozvodnicích v garážích pod jednotlivými objekty. Do všech rozvodnic je přivedeno napětí 230V~ pro napájecí zdroje. Parabola pro příjem SATsignálů je umístěna na střeše objektu 2564/57 včetně napájecích zdrojů.

KRESLIL	ŘEHÁČEK J.	montážní firma
NÁZEV AKCE	Rozšíření STA o SAT příjem	PROMSAT CZ S.r.o.
INVESTOR	SVJ Italská 2561 + 2565	
OBSAH VÝKRESU	SAT rozvod - skutečný stav	
ZAK.Č.	DATUM 23.11.2011	