

OPERATIVNÍ KARTA

Objekty:	Společenství vlastníků jednotek domu Italská 2561, 2562, 2563, 2564 a 2565, Praha 2		
SPOJENÍ	SPRÁVA OBJEKTU	724 055 375	STUPEŇ POPLACHU
	RECEPCE (24h)	602 735 880	1

TRASA PŘÍJEZDU:

PŘÍSTUP K OBJEKTU: Objekty se nachází v Italské ulici v Praze 2. Příjezd požárních jednotek je možný po stávajících komunikacích z ulice Italská, Kunětická a ze zpevněné komunikace za objekty u opěrné zdi až k těsné blízkosti objektu. Jako vnitřní zásahové cesty slouží schodiště – CHÚC-A s přetlakovým větráním (celkem 9). Vnější zásahové cesty nejsou zřízeny.

CHARAKTER OBJEKTU: Jedná se o bytový komplex o 5 objektech, které jsou označeny A1, A2, A3, A4 a B, mají 5 nadzemních podlaží a 1 společné podzemní podlaží, které slouží jako podzemní parkoviště – max. 175 stání. Rozměr podzemních garáží pod objekty je 116 x 96 m. Součástí podzemních garáží jsou i sklepní kóje a technické zázemí – elektro rozvodny, strojovny VZT, sklady, trafostanice, rozvodny telefonů a internetu, kde jsou umístěny záložní baterie EPS/EZS a úklidové místnosti. Požární výška objektů je h = 12 m. Vytápění objektu zajišťují plynové kotle - každá bytová jednotka má svůj.

STAVEBNÍ KONSTRUKCE: Nehořlavý konstrukční systém. Nosné konstrukce jsou železobetonové – kombinace sloup a stěna. Stropní konstrukce je železobetonová monolitická – zateplení lamelová fasádní deska s minerální vatou. Součástí schodišťových prostorů jsou lanové výtahy se strojovnou v šachtě.

POŽÁRNÍ ÚSEKY: 1.NP – 5.NP – schodišťové prostory, rozvodny, kočárkárny a každá bytová jednotka
1.PP – hromadná garáž je rozdělena na 4 požární úseky a dále tvoří požární úseky prostory sklepních kójí a technické místnosti – viz grafická část.

ÚNIKOVÉ CESTY: Z prostorů podzemních garáží je možno unikat vždy nejméně dvěma směry po nechráněných únikových cestách, které ústí na volné prostranství (za opěrnou zdí) nebo do prostorů schodišť – CHÚC-A s přetlakovým větráním po dobu 45 minut. Z jednotlivých nadzemních podlaží se uniká CHÚC-A – schodiště.

POŽÁRNĚ BEZPEČNOSTNÍ ZAŘÍZENÍ:

Nouzové osvětlení (15 minut), požární uzávěry, požární klapky, požární ucpávky, kouřová čidla, akustická signalizace.

- EPS:**
- ústředna EPS je na recepci v objektu B – **místnost stálé obsluhy;**
 - systémem EPS jsou vybaveny prostory hromadné garáže a technických místností v 1.PP, schodiště jednotlivých objektů jsou vybavena tlačítkovými hlásiči;
 - ovládaná zařízení: uzavření požárních uzávěrů v podzemních garážích; spuštění přetlakového větrání schodišť – CHÚC; vypnutí VZT a uzavření požárních klapek a akustickou signalizaci.

Hasicí prostředky:

Přenosné hasicí přístroje: práškové a sněhové hasicí přístroje v prostoru podzemních garáží a v technických místnostech.

Vnitřní odběrná místa – D25 – mezipatra všech schodišť a v 1.PP před schodišti do objektu B.

Vnější odběrná místo – veřejný nadzemní hydrant – křižovatka ulic Italská a Kunětická.

Rozvodná zařízení:

- Elektrické zařízení:** v 1.PP v hlavní rozvodně NN – vypínače pro jednotlivé objekty a fasády objektů – vypínače pro jednotlivé vchody – viz grafická část.
- Hlavní uzávěr vody:** v 1.PP pod objektem B v místnosti vodoměru viz grafická část.
- Hlavní uzávěr plynu:** u opěrné zdi pro jednotlivé objekty A1 – A4 a na křižovatce ulic Italská a Kunětická pro objekt b viz grafická část - situace.

Doporučení veliteli zásahu (další informace):

- ✓ na recepci je obsluha 24 hodin denně;
- ✓ při provádění zásahu od opěrné zdi je třeba odstranit květináče, které zajišťují, aby nebyla tato nástupní plocha zneužívána k jiným účelům.

Dne: 1.2.2017

Za provozovatele:


Mgr. Martin Láník

Mgr. Karolína Antošová

PŘÍLOHA K OPERATIVNÍ KARTĚ


Provozovatel:
Společenství vlastníků jednotek domu
Italská 2561,2562,2563,2564 a 2565,
Praha 2

SITUACE

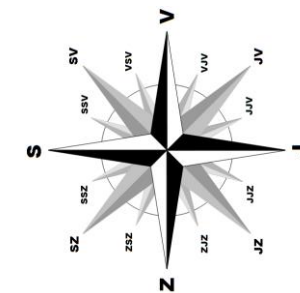

LEGENDA



- HLAVNÍ CESTA PRO ZÁSAH
- VEDLEJŠÍ CESTA PRO ZÁSAH
- HLAVNÍ VYPÍNAČ EL. PROUDU
- HLAVNÍ VYPÍNAČ EL. PROUDU PRO JEDNOTLIVÉ VCHODY
- HLAVNÍ UZÁVĚR VODY
- HLAVNÍ UZÁVĚR PLYNU
- NADZEMNÍ HYDRANT
- PŘÍJEZDOVÉ KOMUNIKACE
- CHODNÍKY / PARKOVIŠTĚ

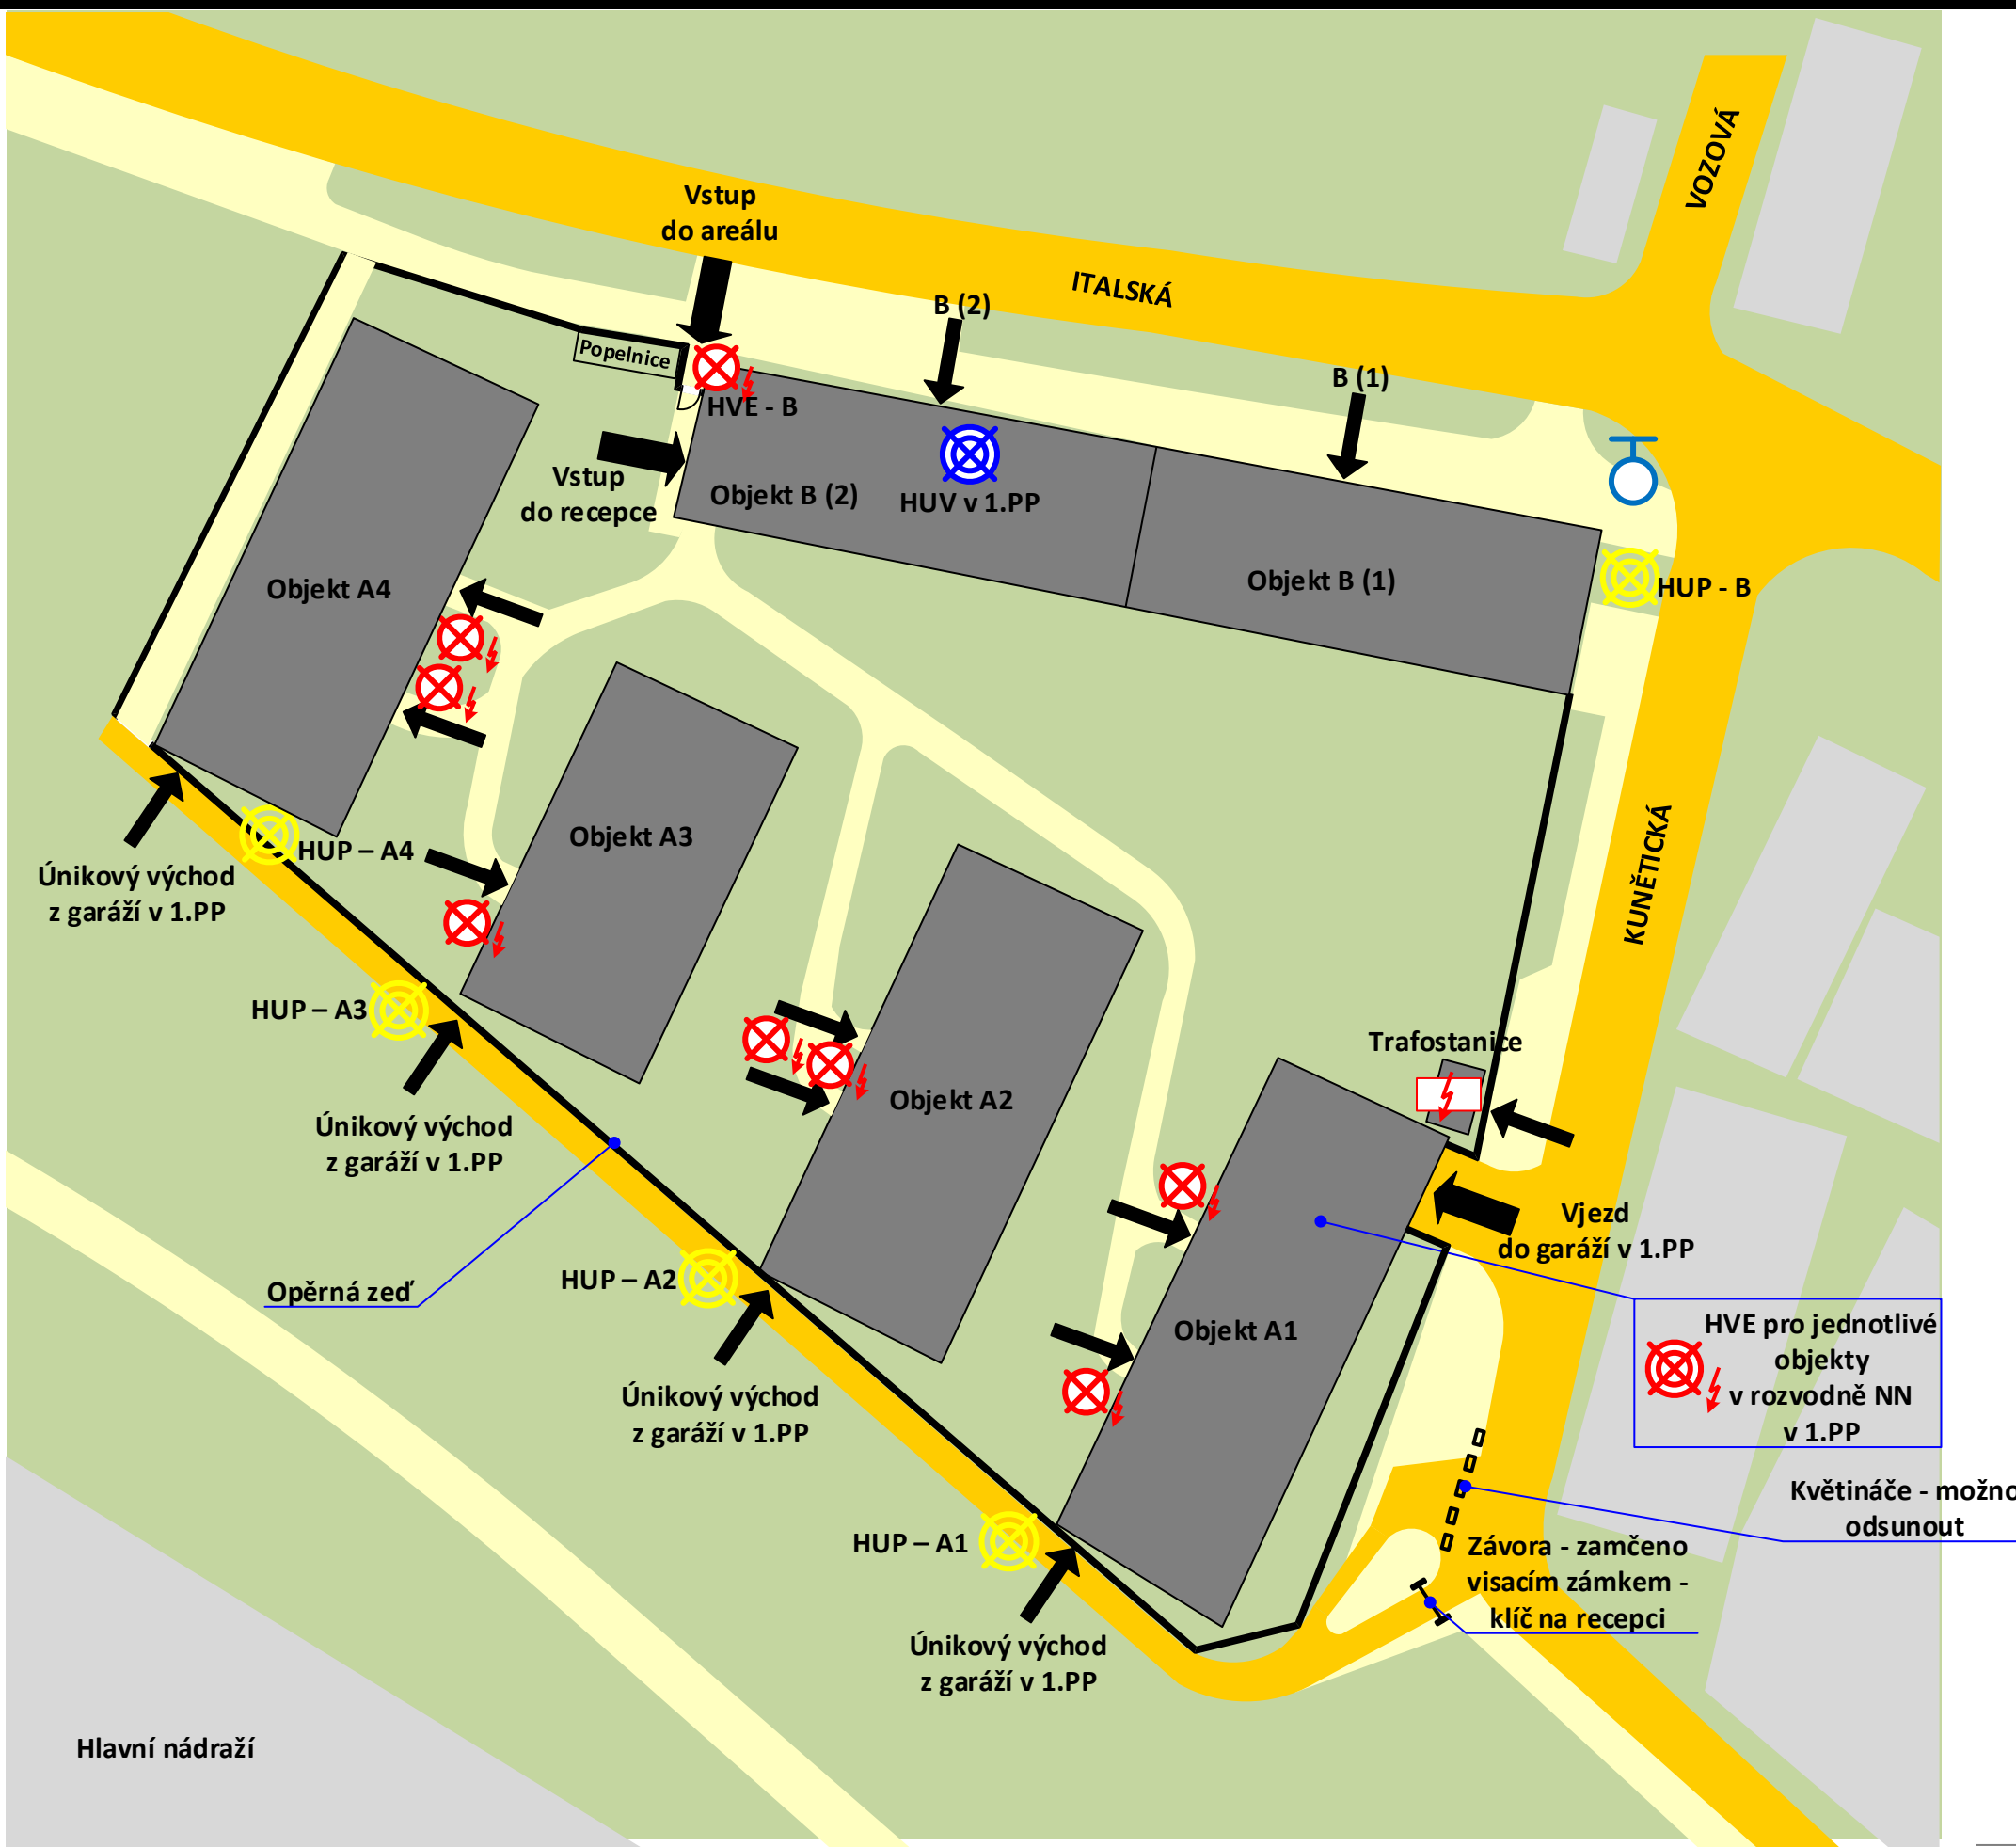

PŘÍLOHA K OPERATIVNÍ KARTĚ


Provozovatel:
Společenství vlastníků jednotek domu
Italská 2561,2562,2563,2564 a 2565,
Praha 2
1.PP – objekty A2, A1

Vjezd do
garáží

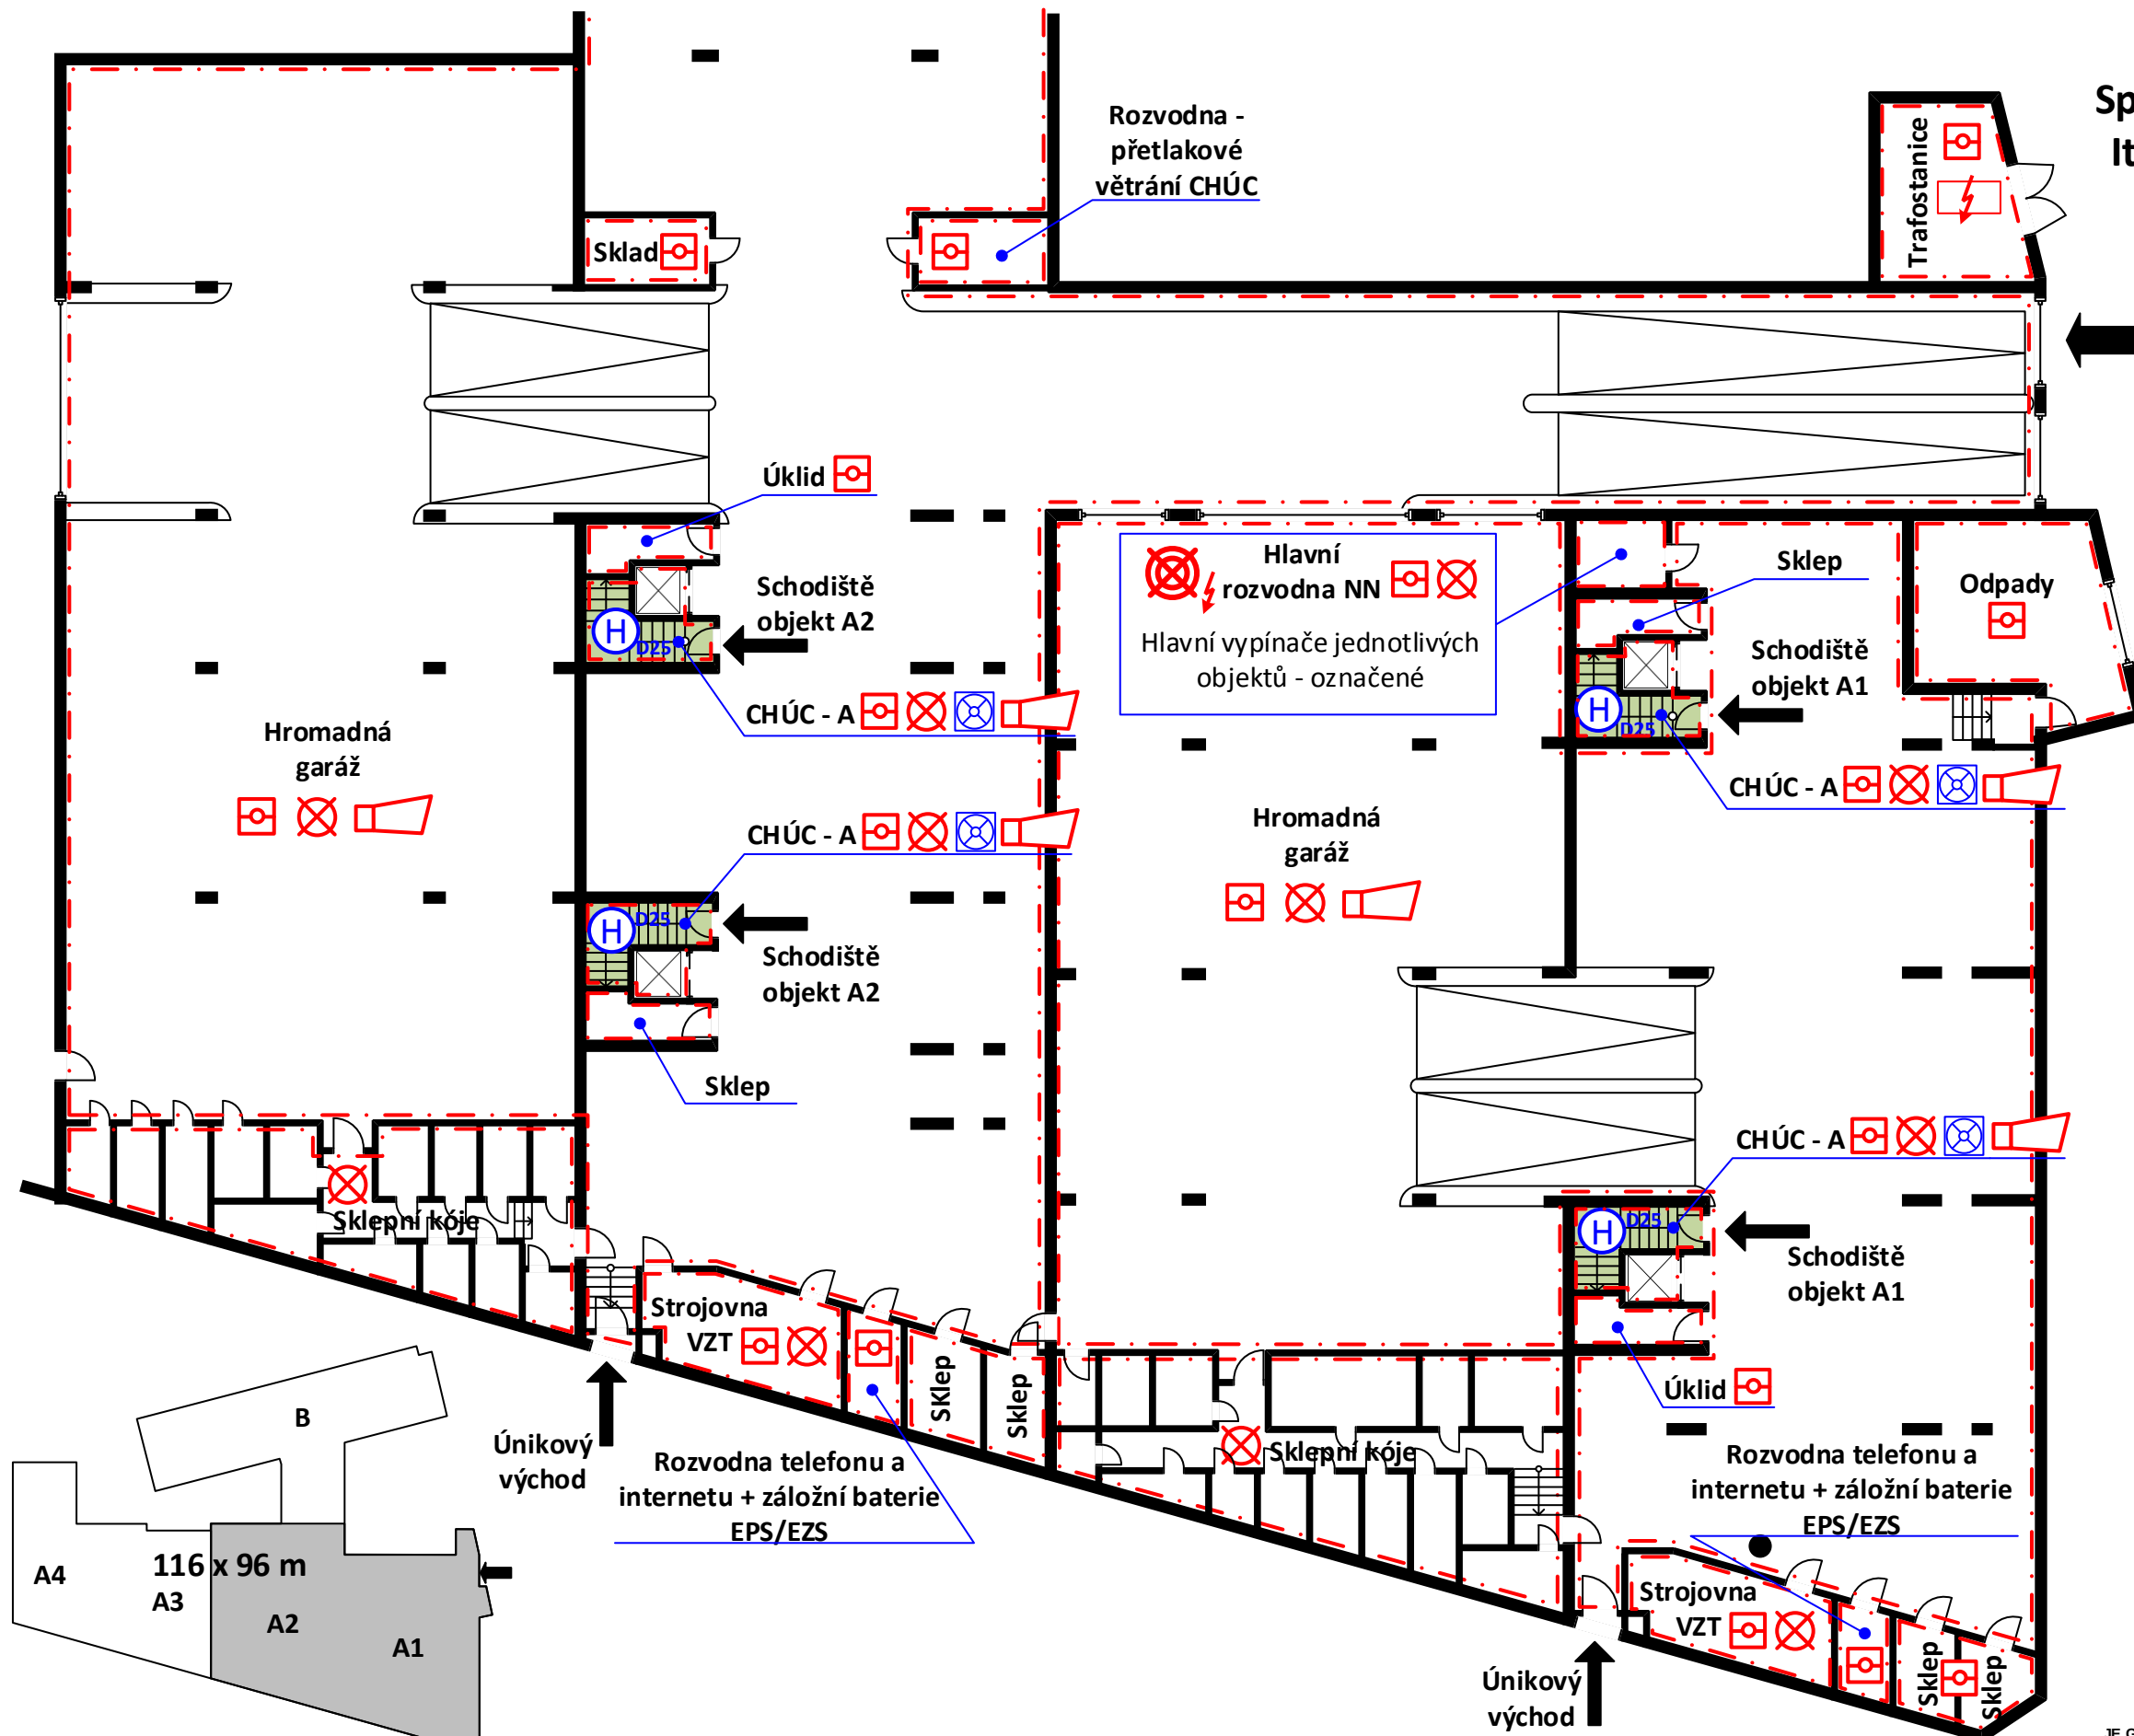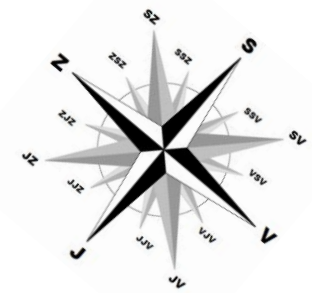

LEGENDA



- HLAVNÍ CESTA PRO ZÁSAH
- VEDLEJŠÍ CESTA PRO ZÁSAH
- POŽÁRNÍ HYDRANT
- HLAVNÍ VYPÍNAČ EL. PROUDU
- HLAVNÍ UZÁVĚR VODY
- HRANICE POŽÁRNÍCH ÚSEKŮ
- NOUZOVÉ OSVĚTLENÍ
- ELEKTRICKÁ POŽÁRNÍ SIGNALIZACE
- PŘETLAKOVÉ VĚTRÁNÍ
- AKUSTICKÁ SIGNALIZACE
- TRAFOSTANICE
- CHRÁNĚNÁ ÚNIKOVÁ CESTSTA „A“

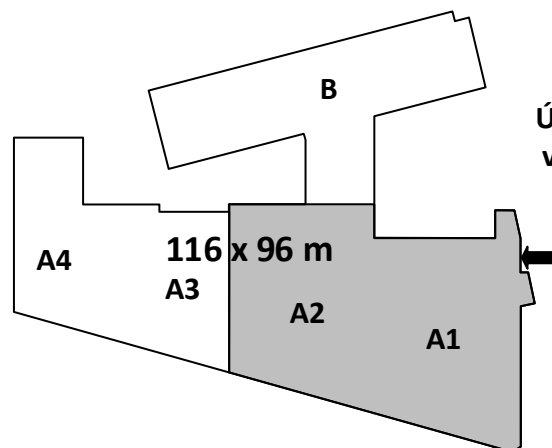

Únikový
východ

PŘÍLOHA K OPERATIVNÍ KARTĚ

Provozovatel:
Společenství vlastníků jednotek domu
Italská 2561,2562,2563,2564 a 2565,
Praha 2
1.PP – objekty A4, A3

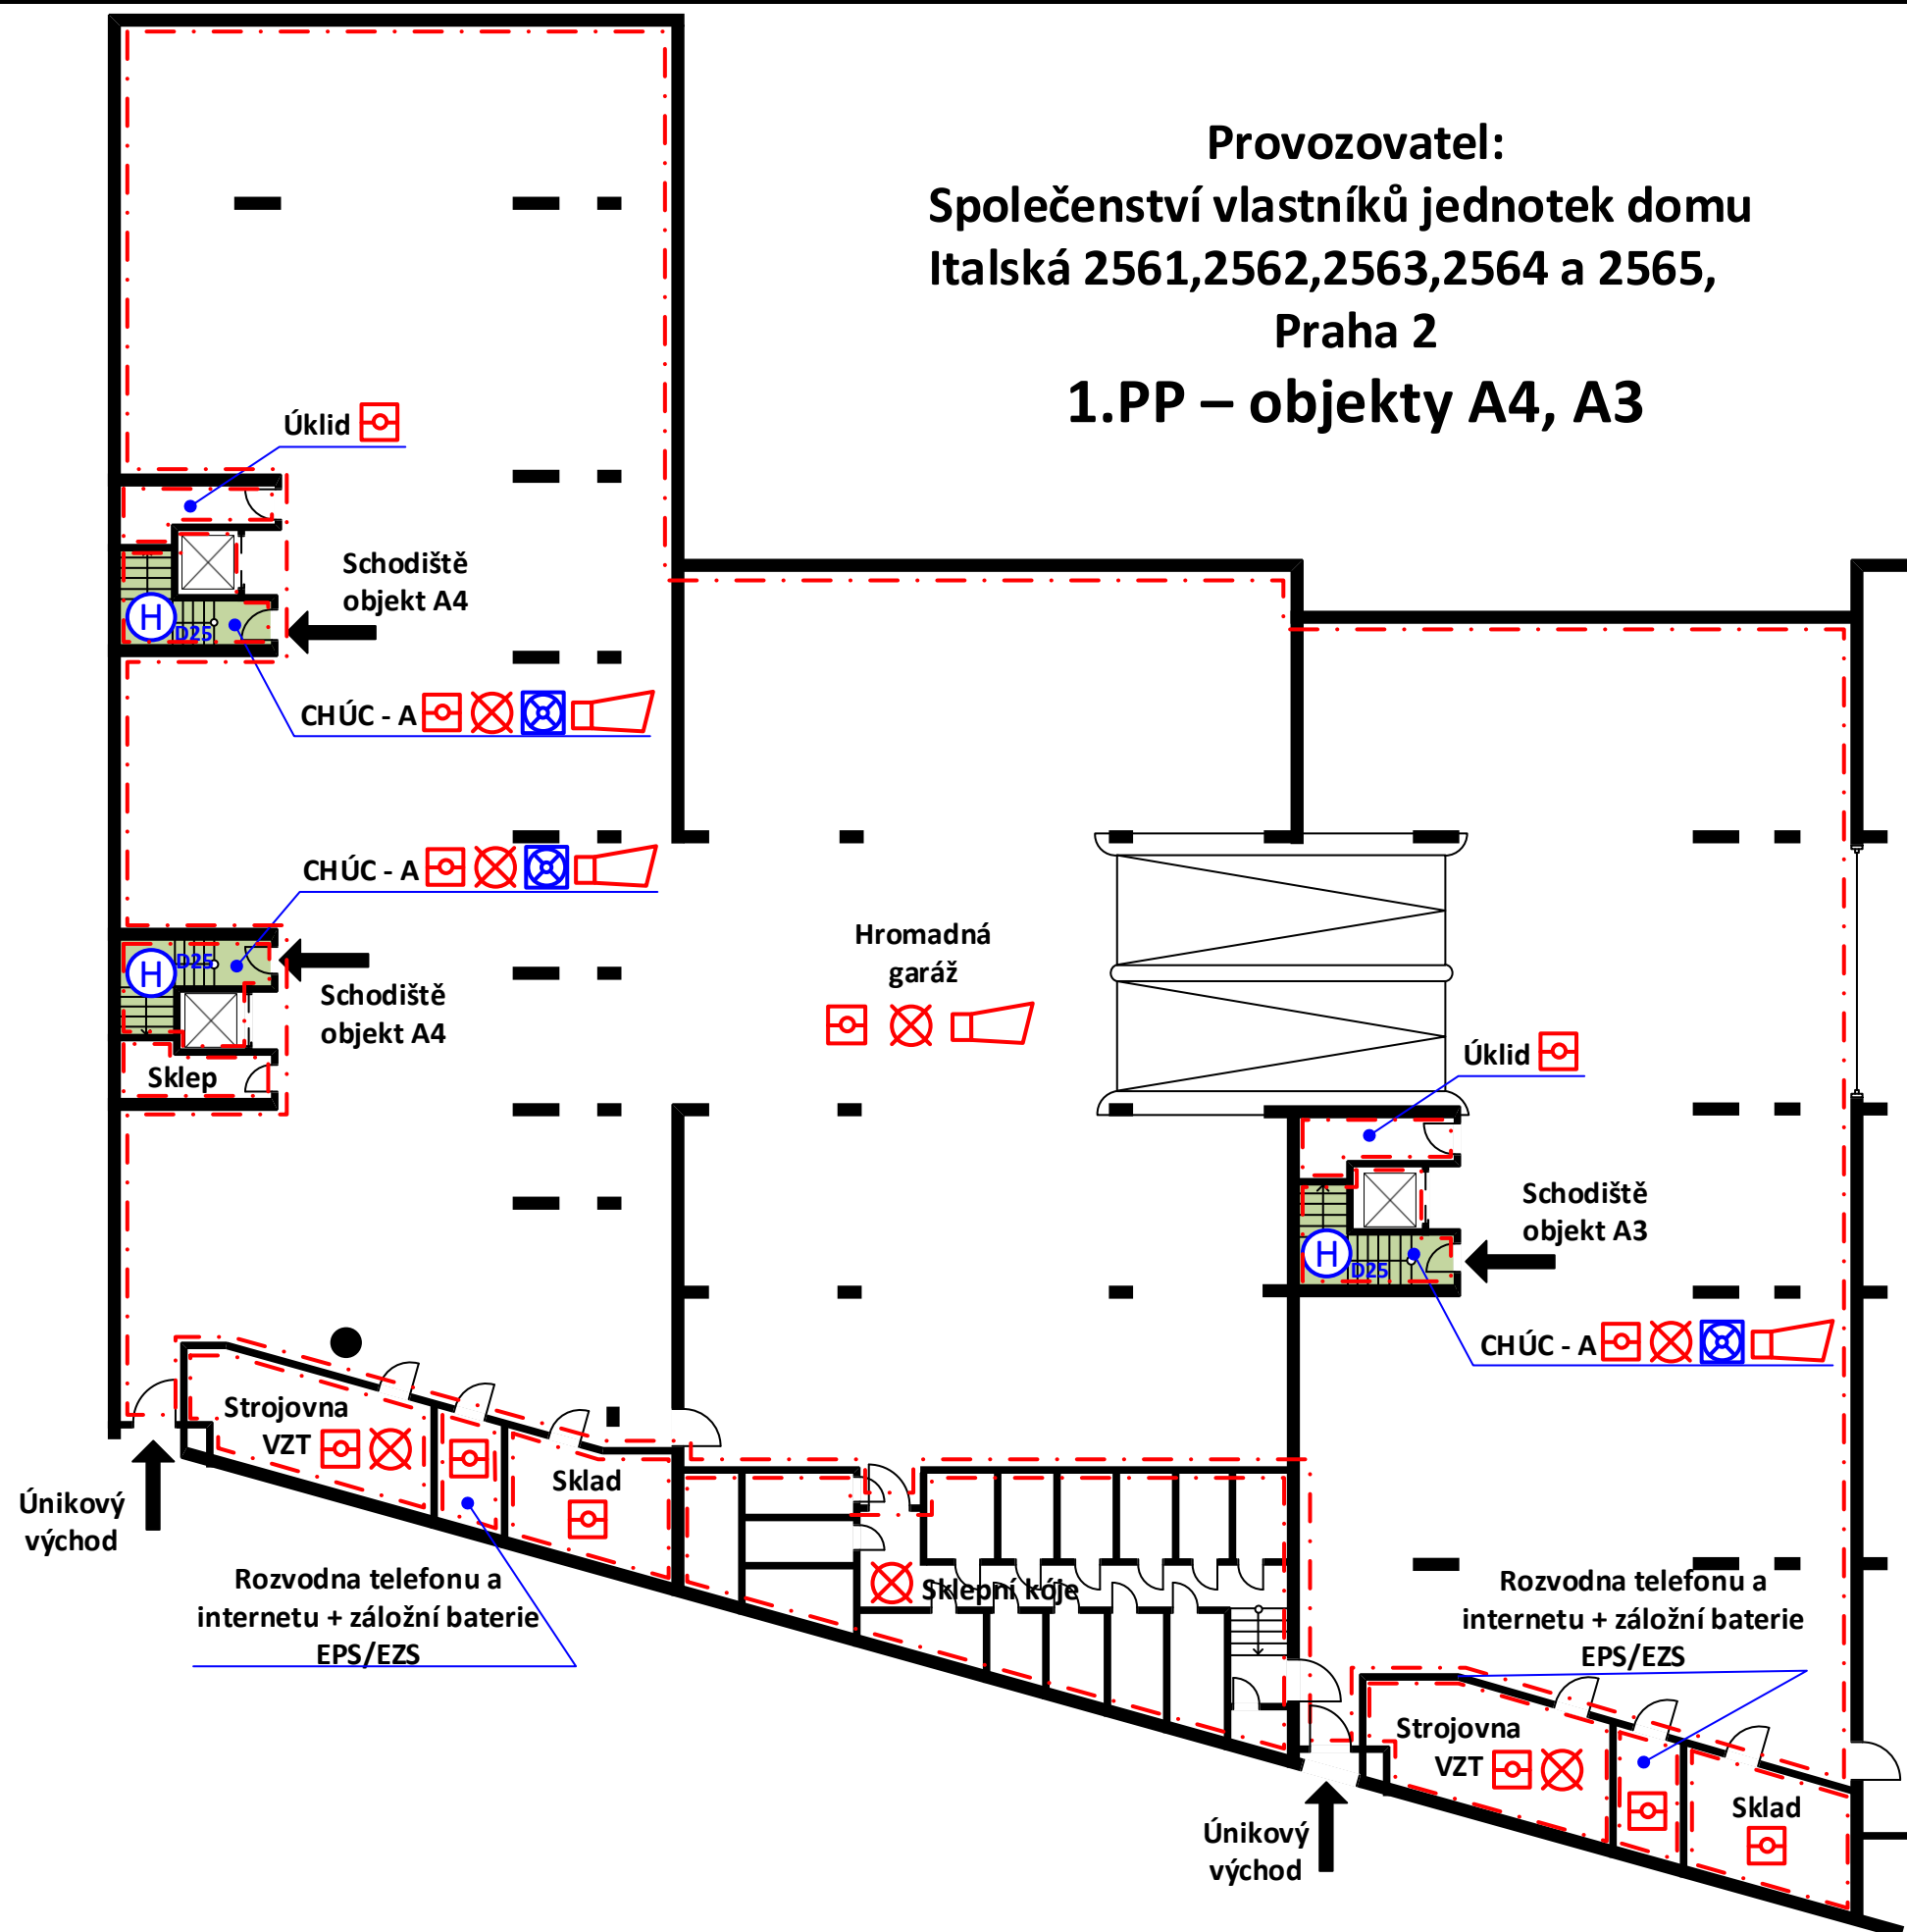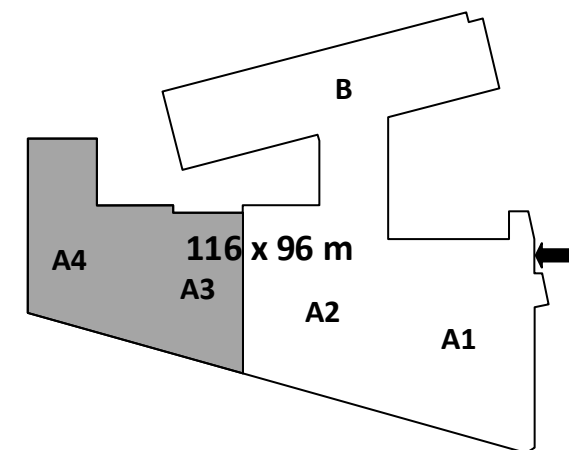


LEGENDA

- HLAVNÍ CESTA PRO ZÁSAH
- VEDLEJŠÍ CESTA PRO ZÁSAH
- POŽÁRNÍ HYDRANT
- HLAVNÍ VYPÍNAČ EL. PROUDU
- HLAVNÍ UZÁVĚR VODY
- HRANICE POŽÁRNÍCH ÚSEKŮ
- NOUZOVÉ OSVĚTLENÍ
- ELEKTRICKÁ POŽÁRNÍ SIGNALIZACE
- PŘETLAKOVÉ VĚTRÁNÍ
- AKUSTICKÁ SIGNALIZACE
- TRAFOSTANICE
- CHRÁNĚNÁ ÚNIKOVÁ CESTSTA „A“

PŘÍLOHA K OPERATIVNÍ KARTĚ

Provozovatel:
Společenství vlastníků jednotek domu
Italská 2561,2562,2563,2564 a 2565,
Praha 2
1.PP – objekt B


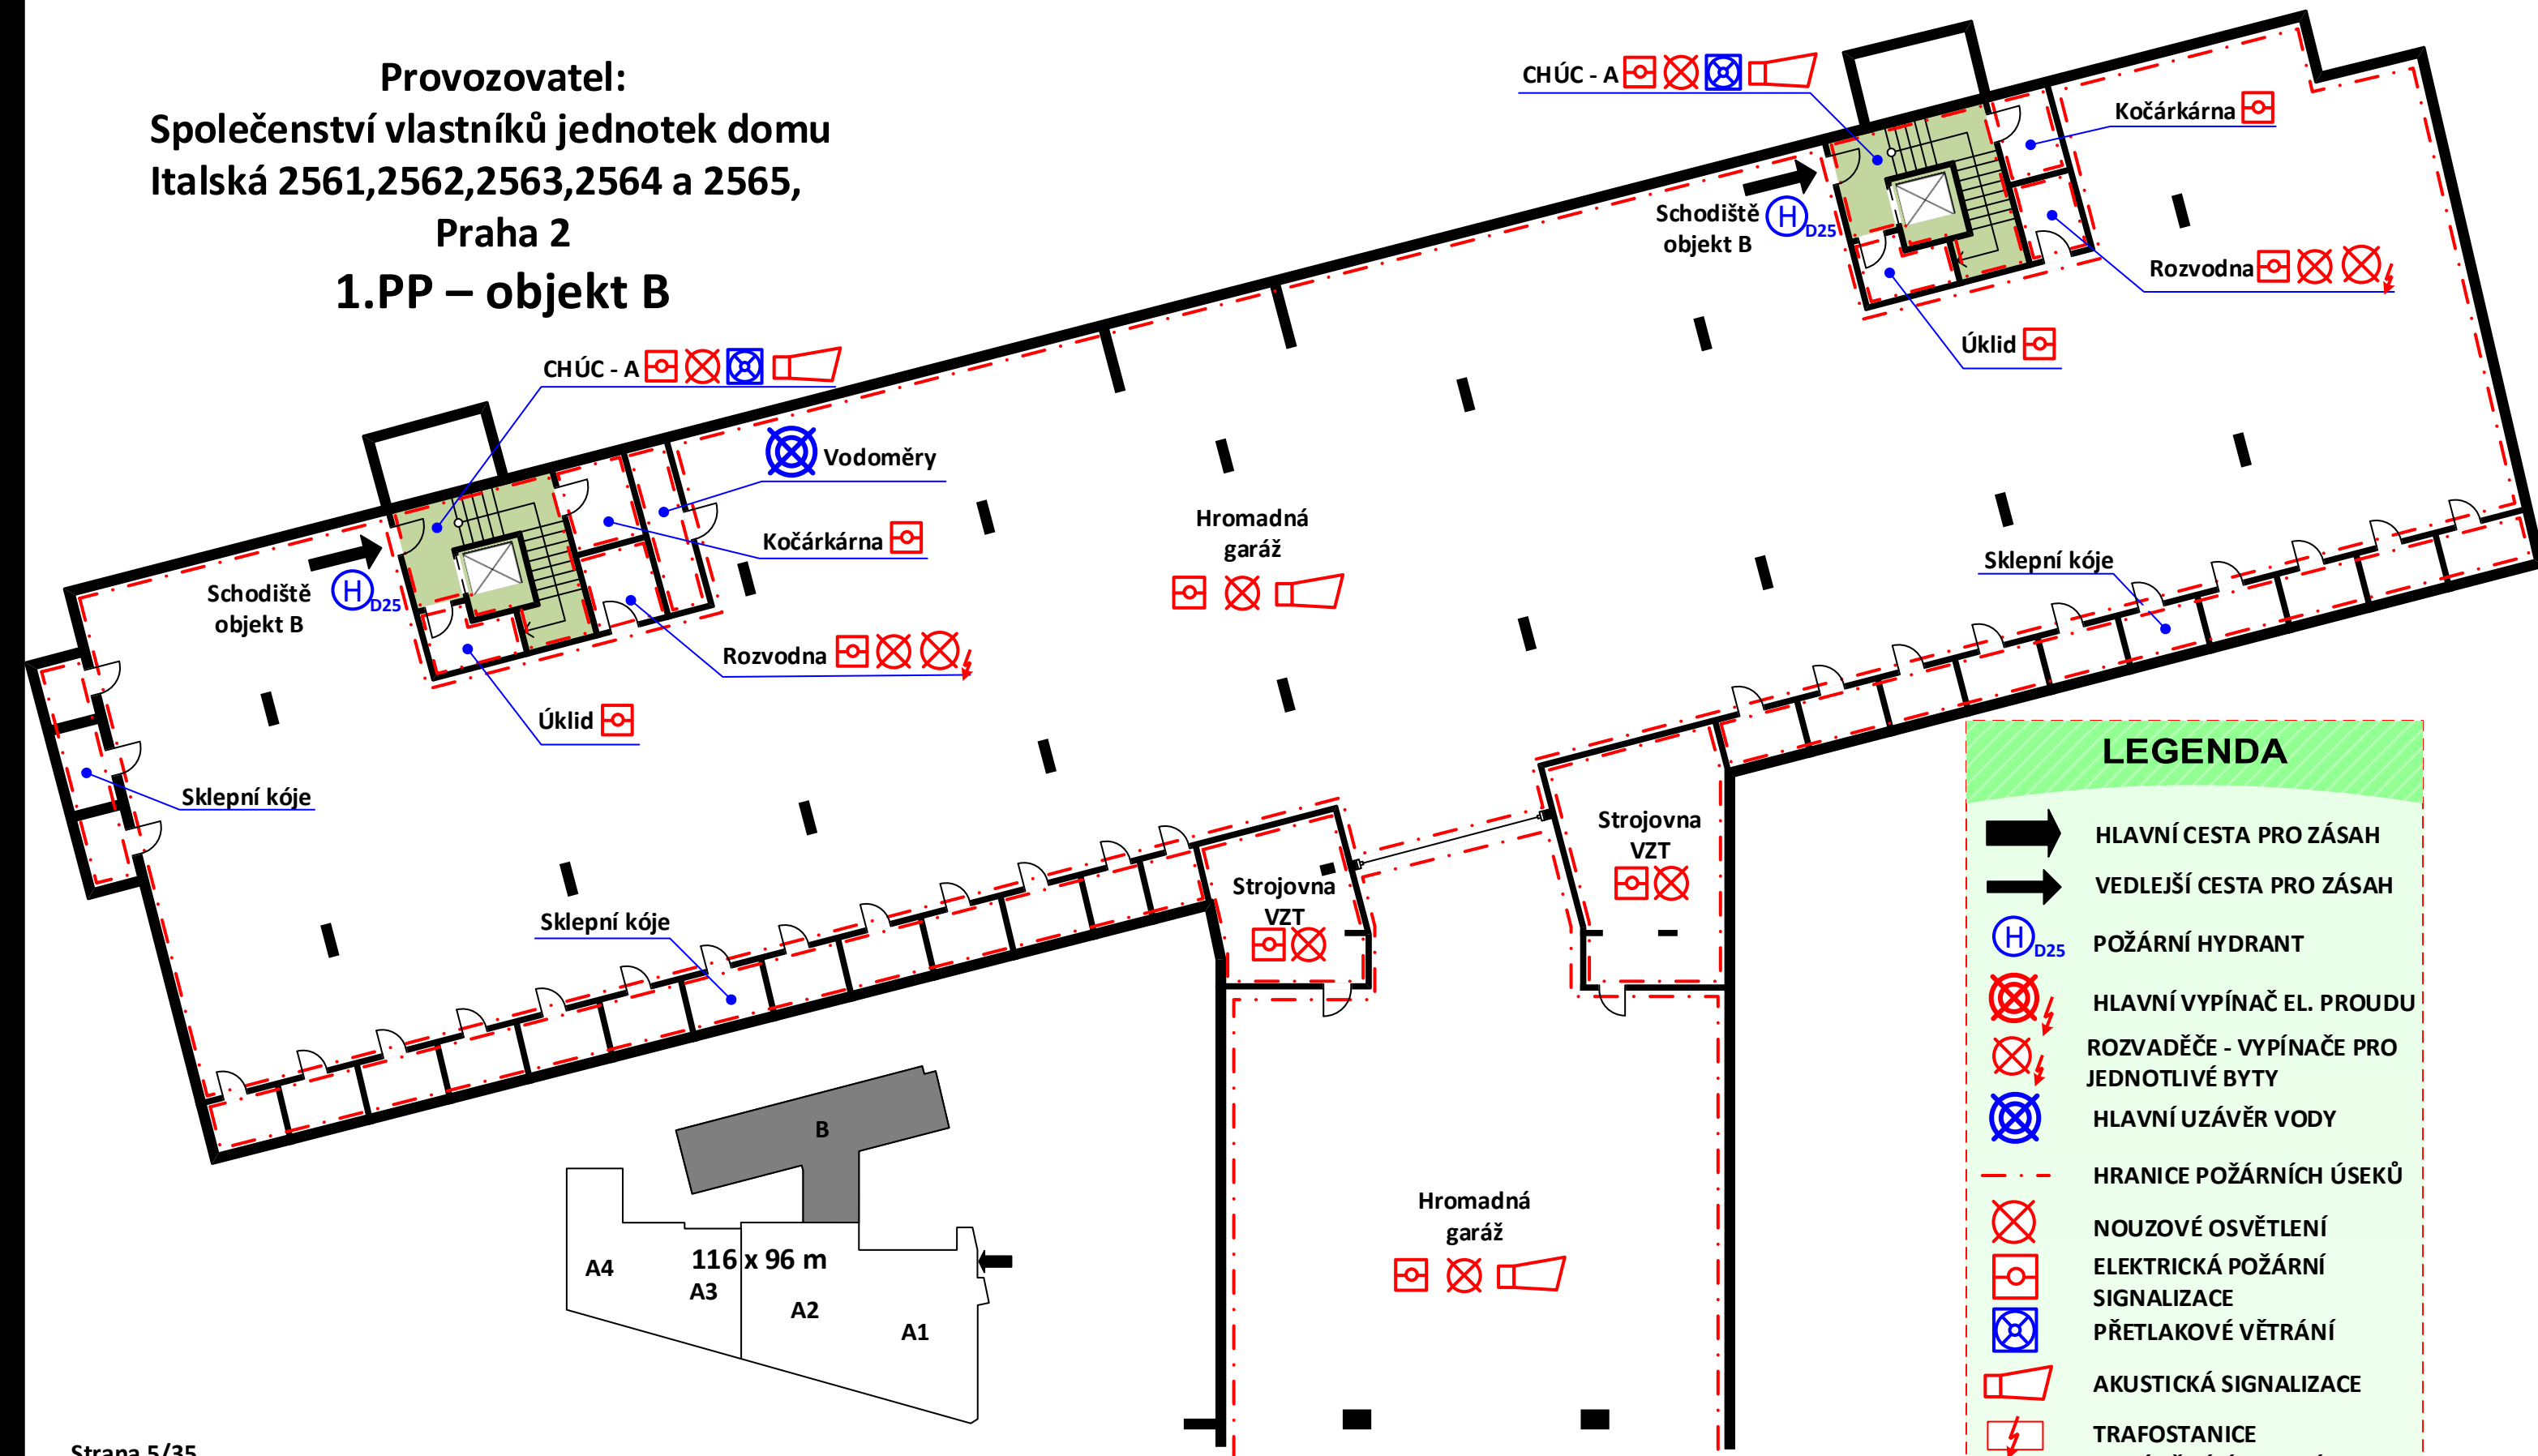


LEGENDA

- HLAVNÍ CESTA PRO ZÁSAH
- VEDLEJŠÍ CESTA PRO ZÁSAH
- POŽÁRNÍ HYDRANT
- HLAVNÍ VYPÍNAČ EL. PROUDU
- ROZVADĚČE - VYPÍNAČE PRO JEDNOTLIVÉ BYTY
- HLAVNÍ UZÁVĚR VODY
- HRANICE POŽÁRNÍCH ÚSEKŮ
- NOUZOVÉ OSVĚTLENÍ
- ELEKTRICKÁ POŽÁRNÍ SIGNALIZACE
- PŘETLAKOVÉ VĚTRÁNÍ
- AKUSTICKÁ SIGNALIZACE
- TRAFOSTANICE
- CHRÁNĚNÁ ÚNIKOVÁ CESTSTA „A“




PŘÍLOHA K OPERATIVNÍ KARTĚ

Provozovatel:
Společenství vlastníků jednotek domu
Italská 2561,2562,2563,2564 a 2565,
Praha 2
1.NP – objekt B (1)

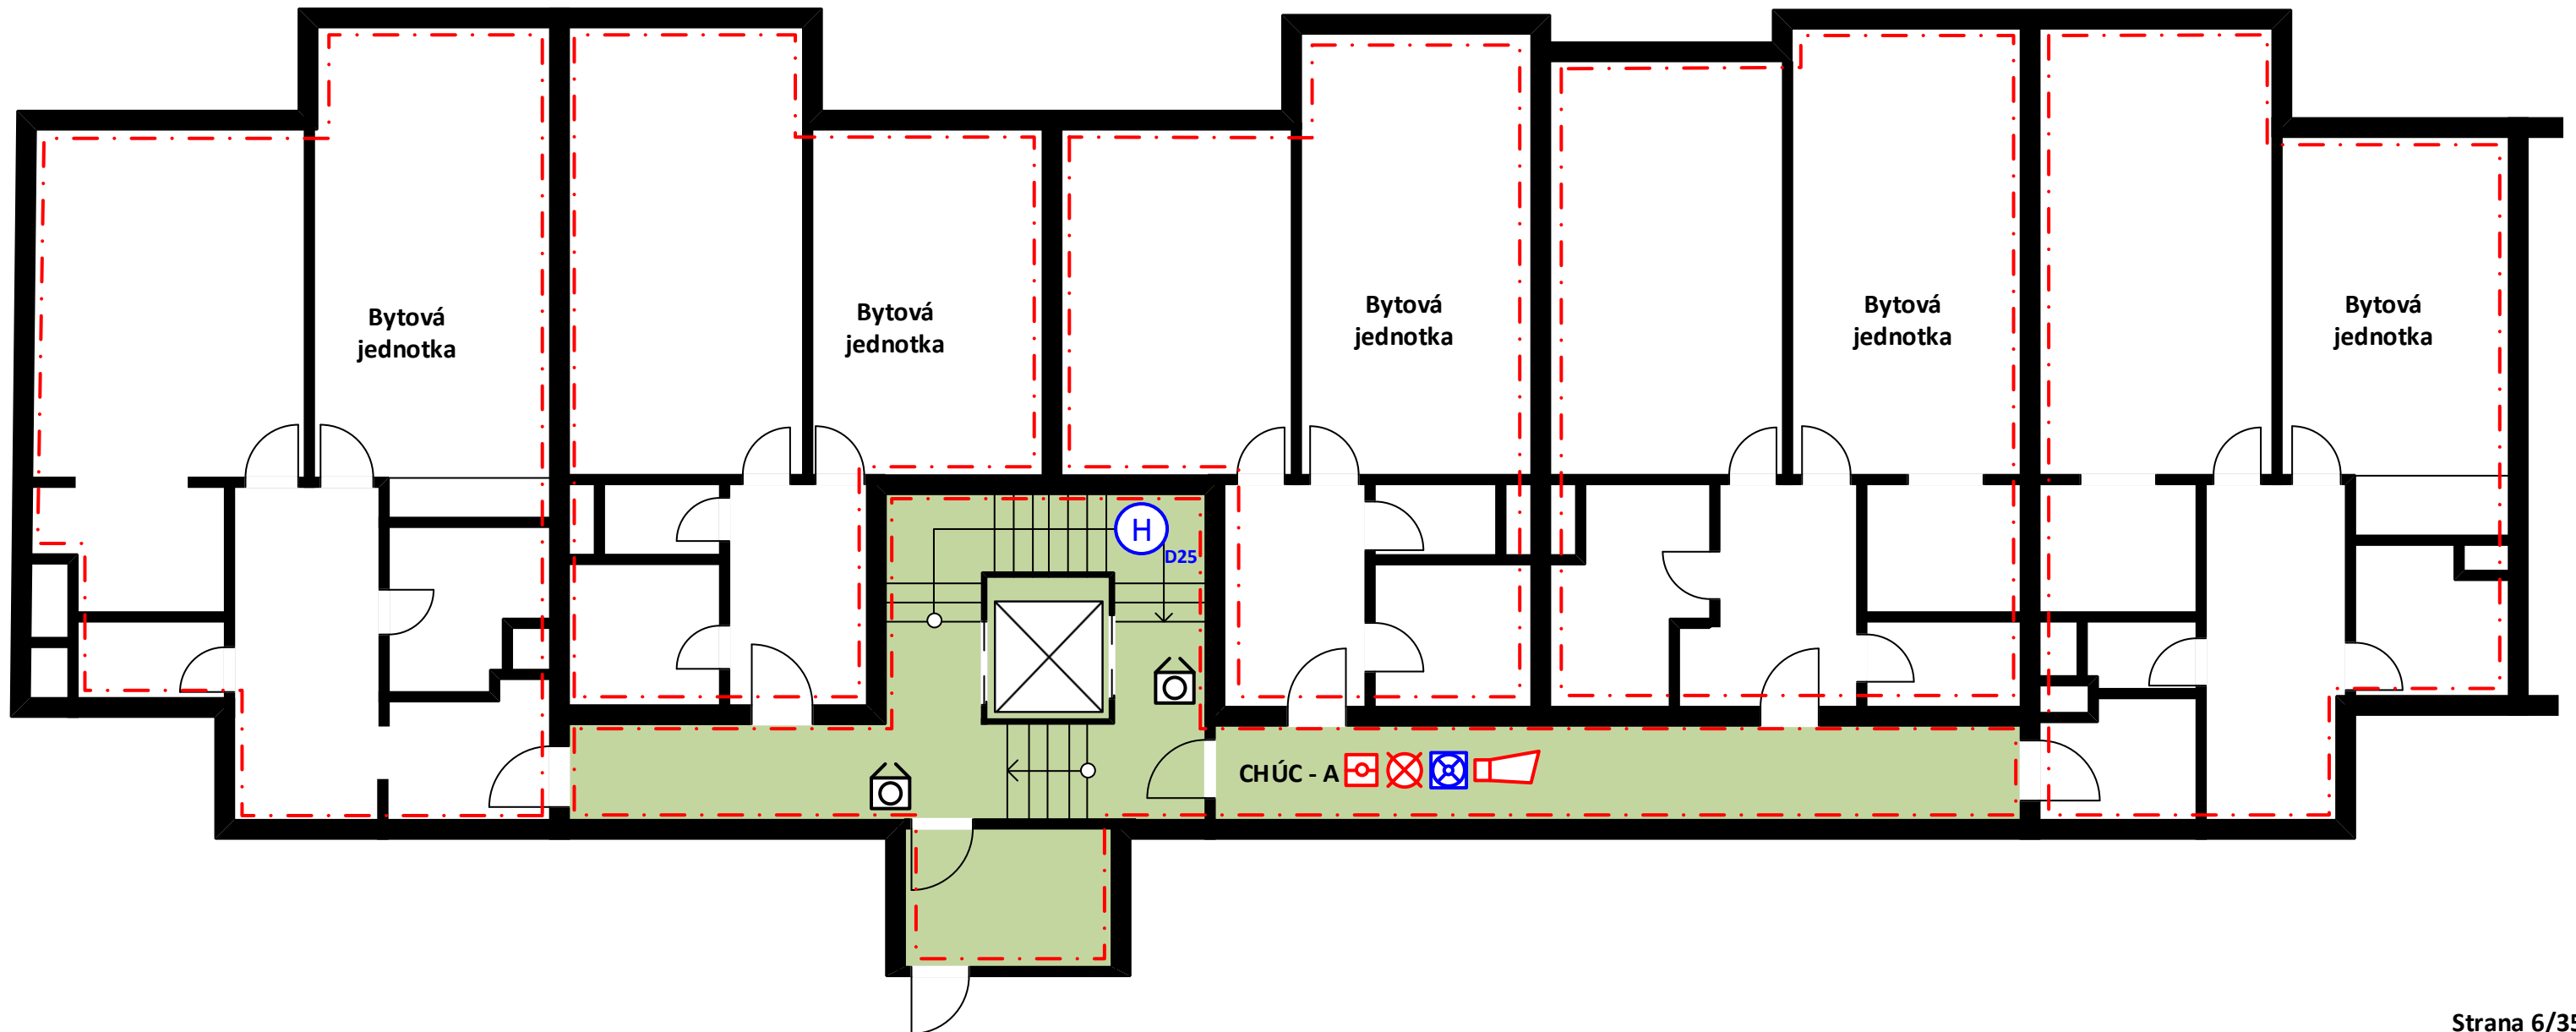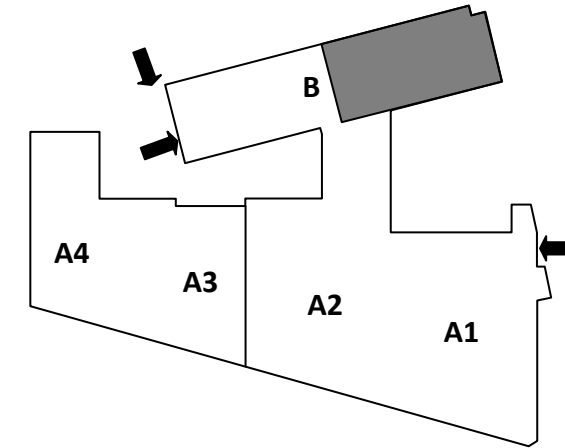

PŘÍLOHA K OPERATIVNÍ KARTĚ

Provozovatel:
Společenství vlastníků jednotek domu
Italská 2561,2562,2563,2564 a 2565,
Praha 2
1.NP – objekt B (2)

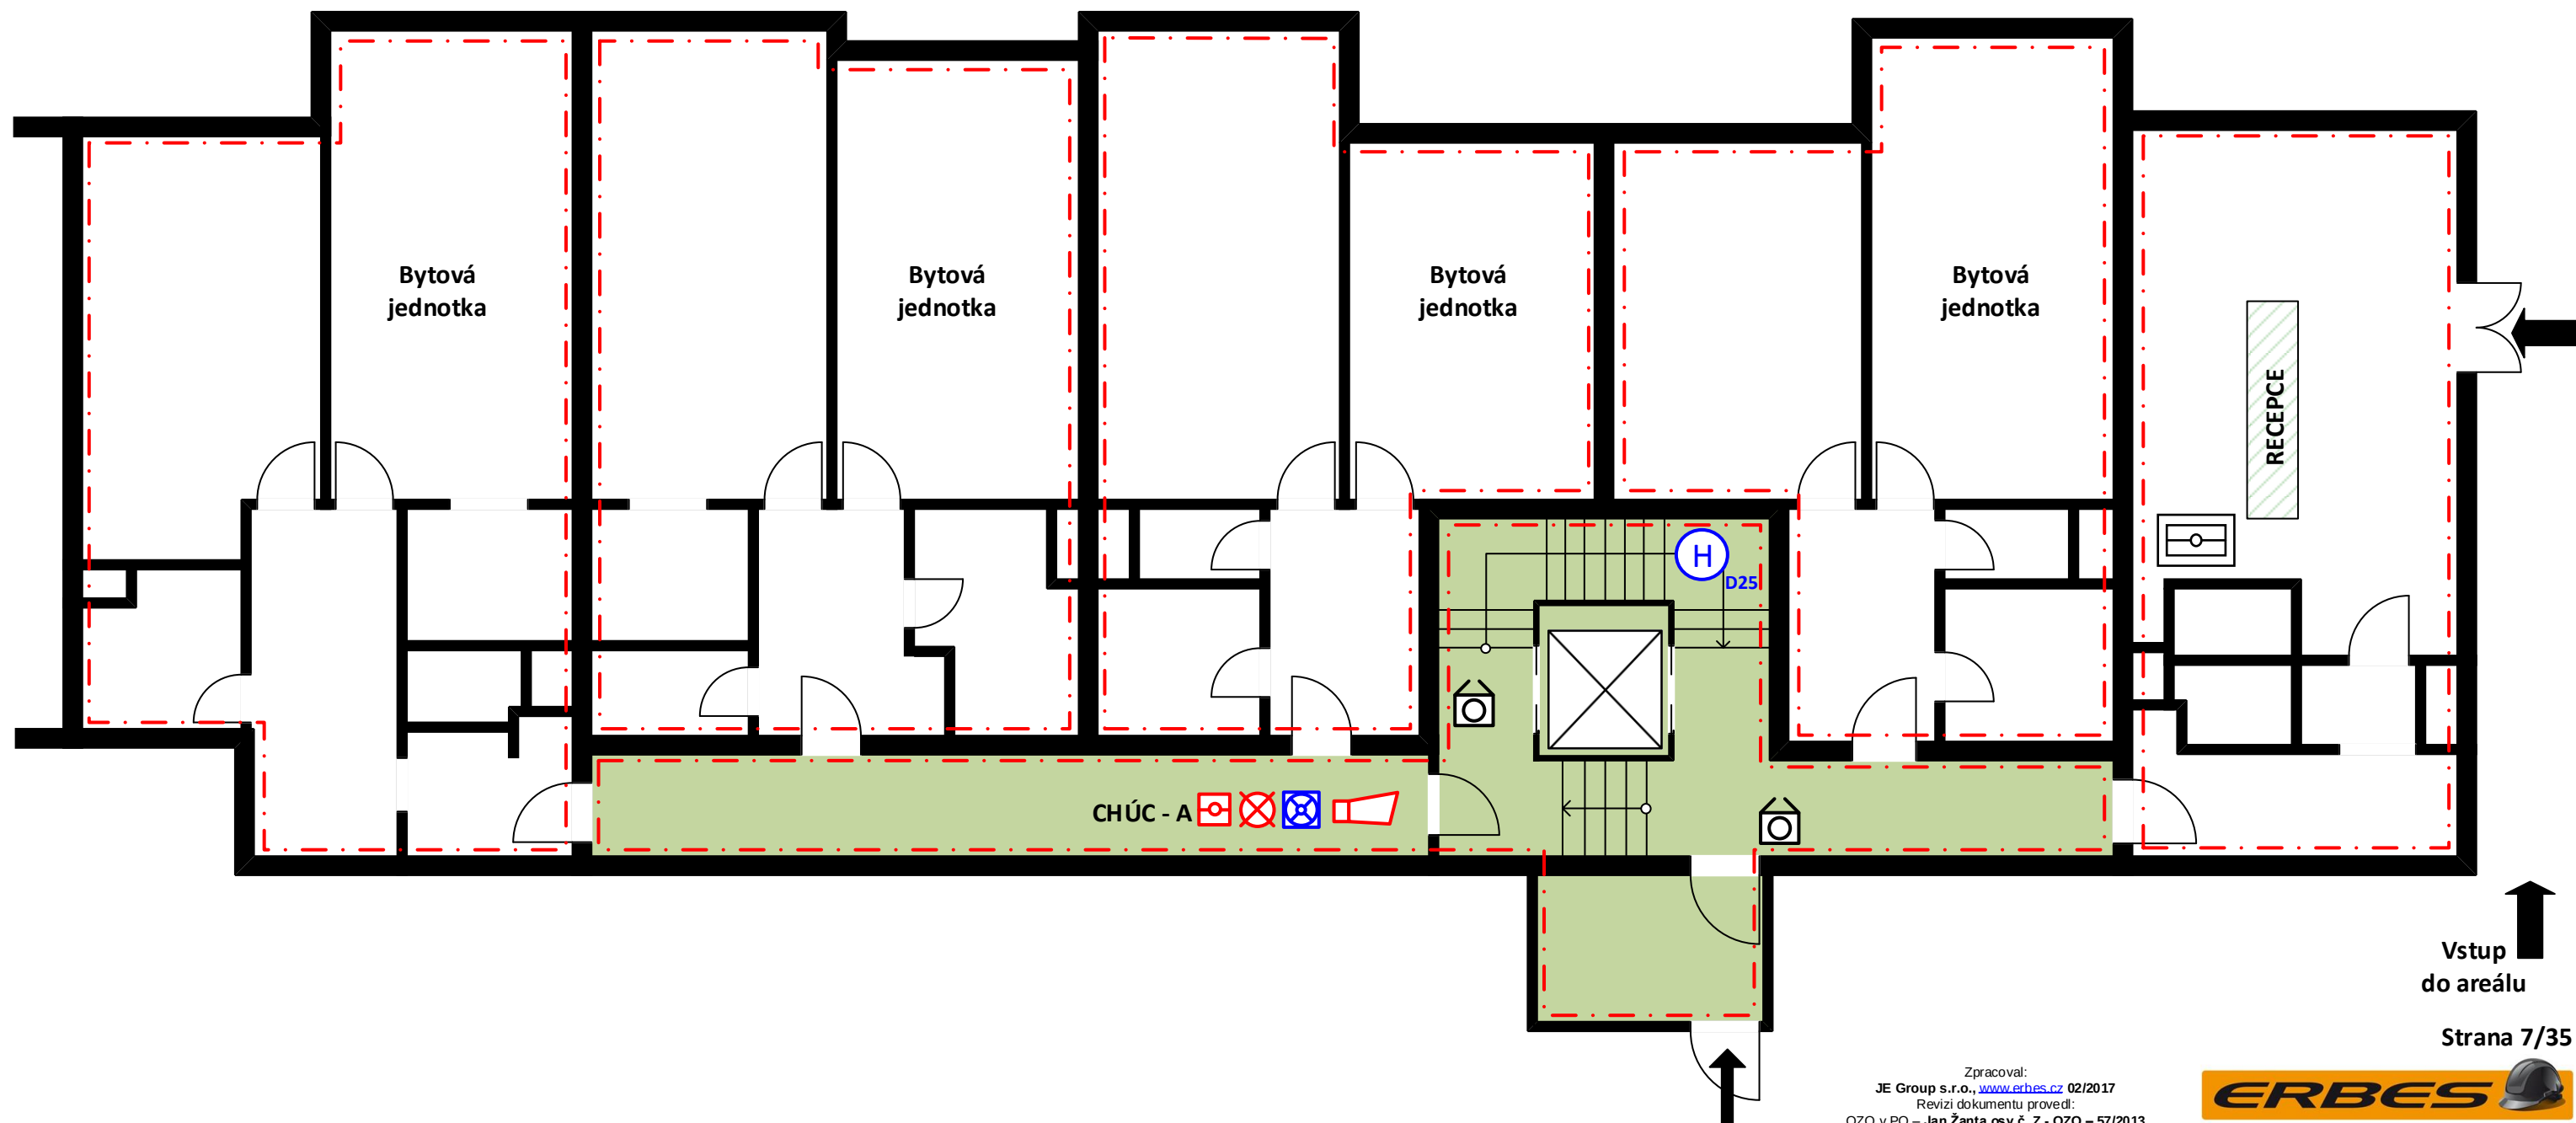
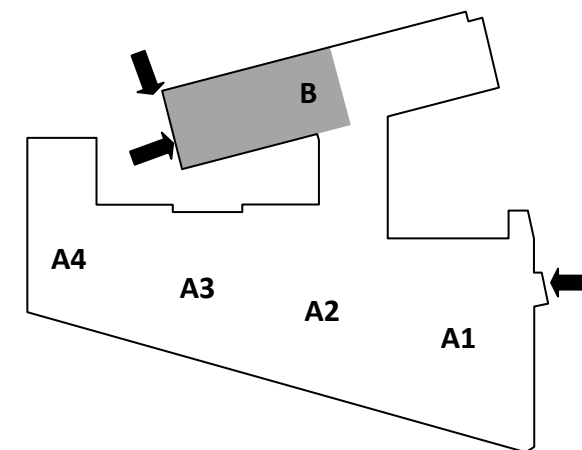
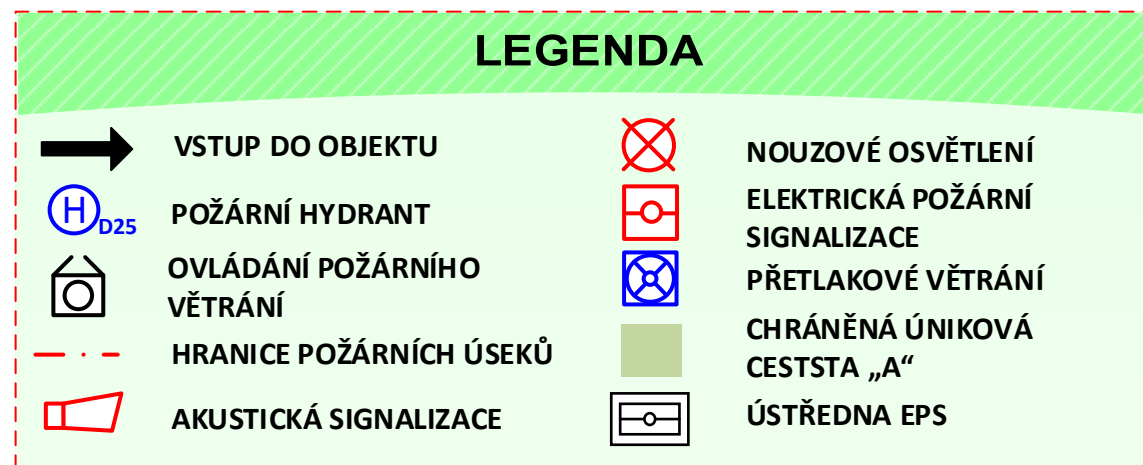


Vstup
do areálu

Strana 7/35




PŘÍLOHA K OPERATIVNÍ KARTĚ

Provozovatel:
Společenství vlastníků jednotek domu
Italská 2561,2562,2563,2564 a 2565,
Praha 2
2.NP – objekt B (1)

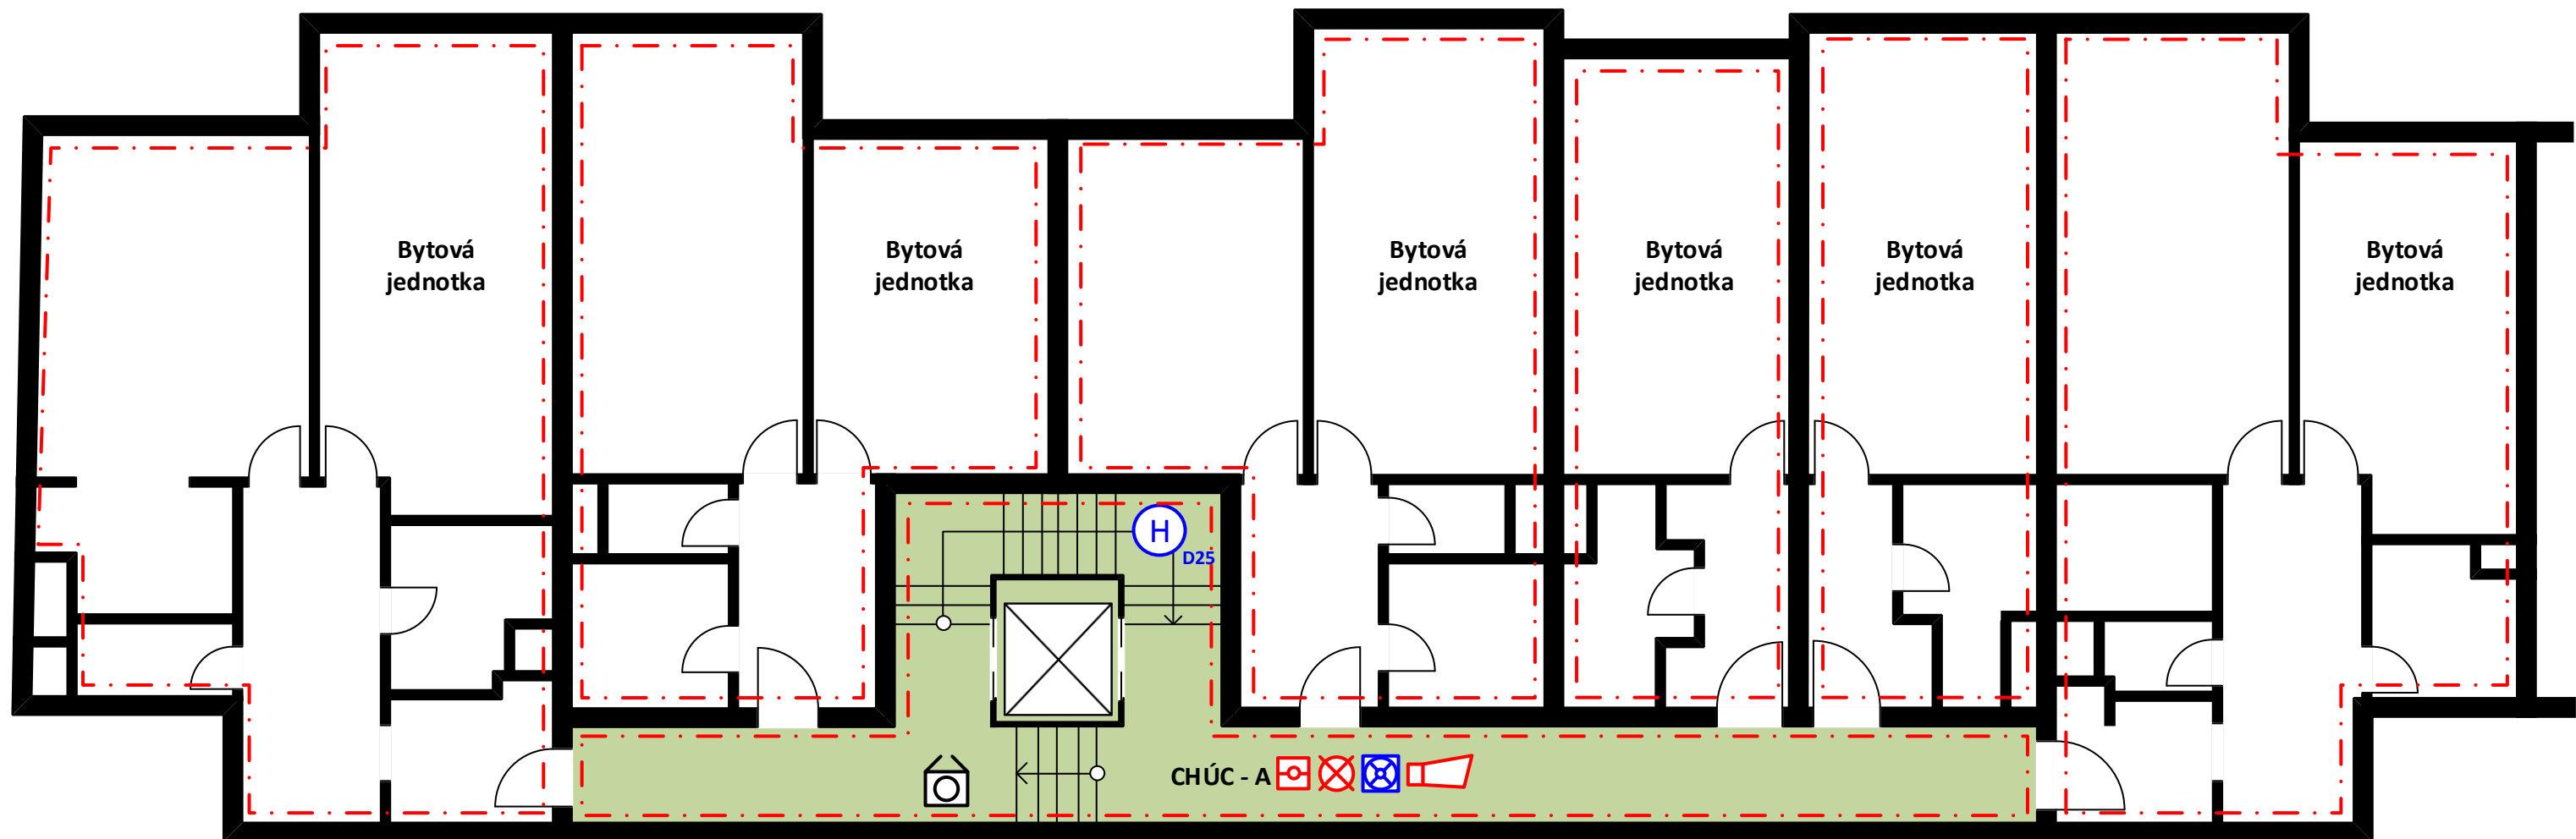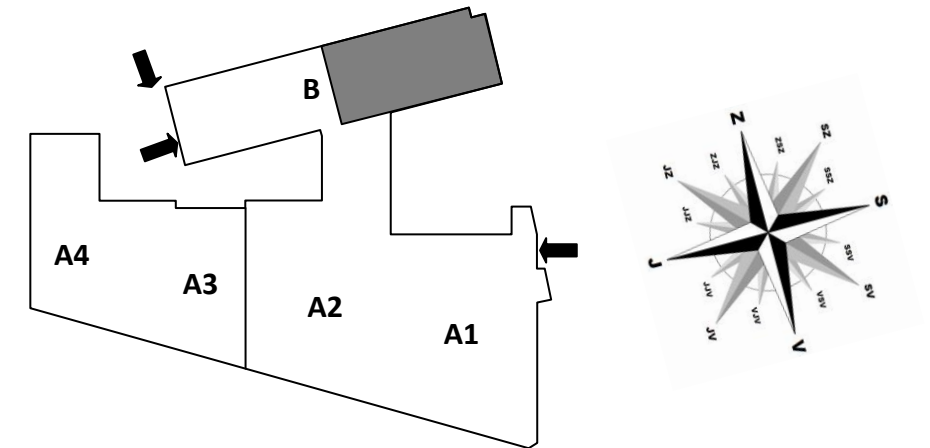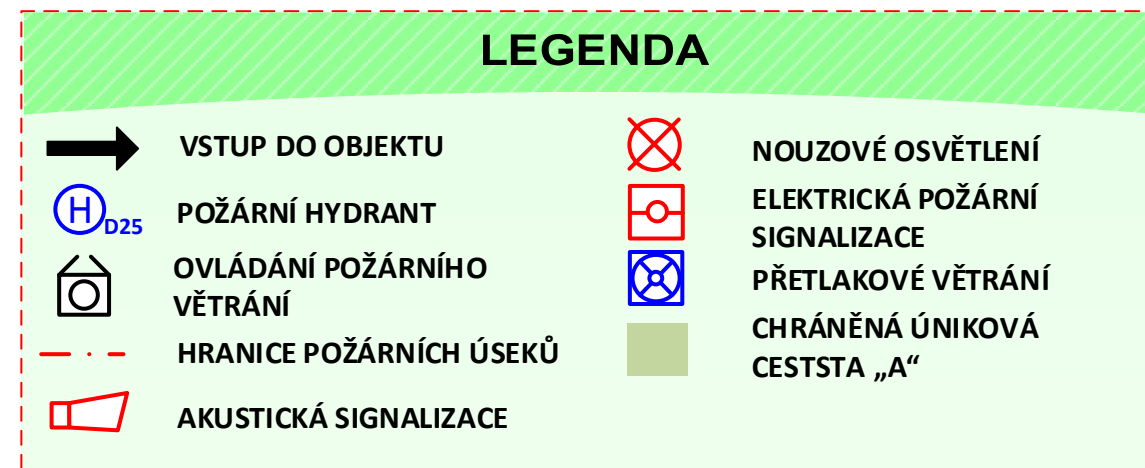




PŘÍLOHA K OPERATIVNÍ KARTĚ

Provozovatel:
Společenství vlastníků jednotek domu
Italská 2561,2562,2563,2564 a 2565,
Praha 2
2.NP – objekt B (2)

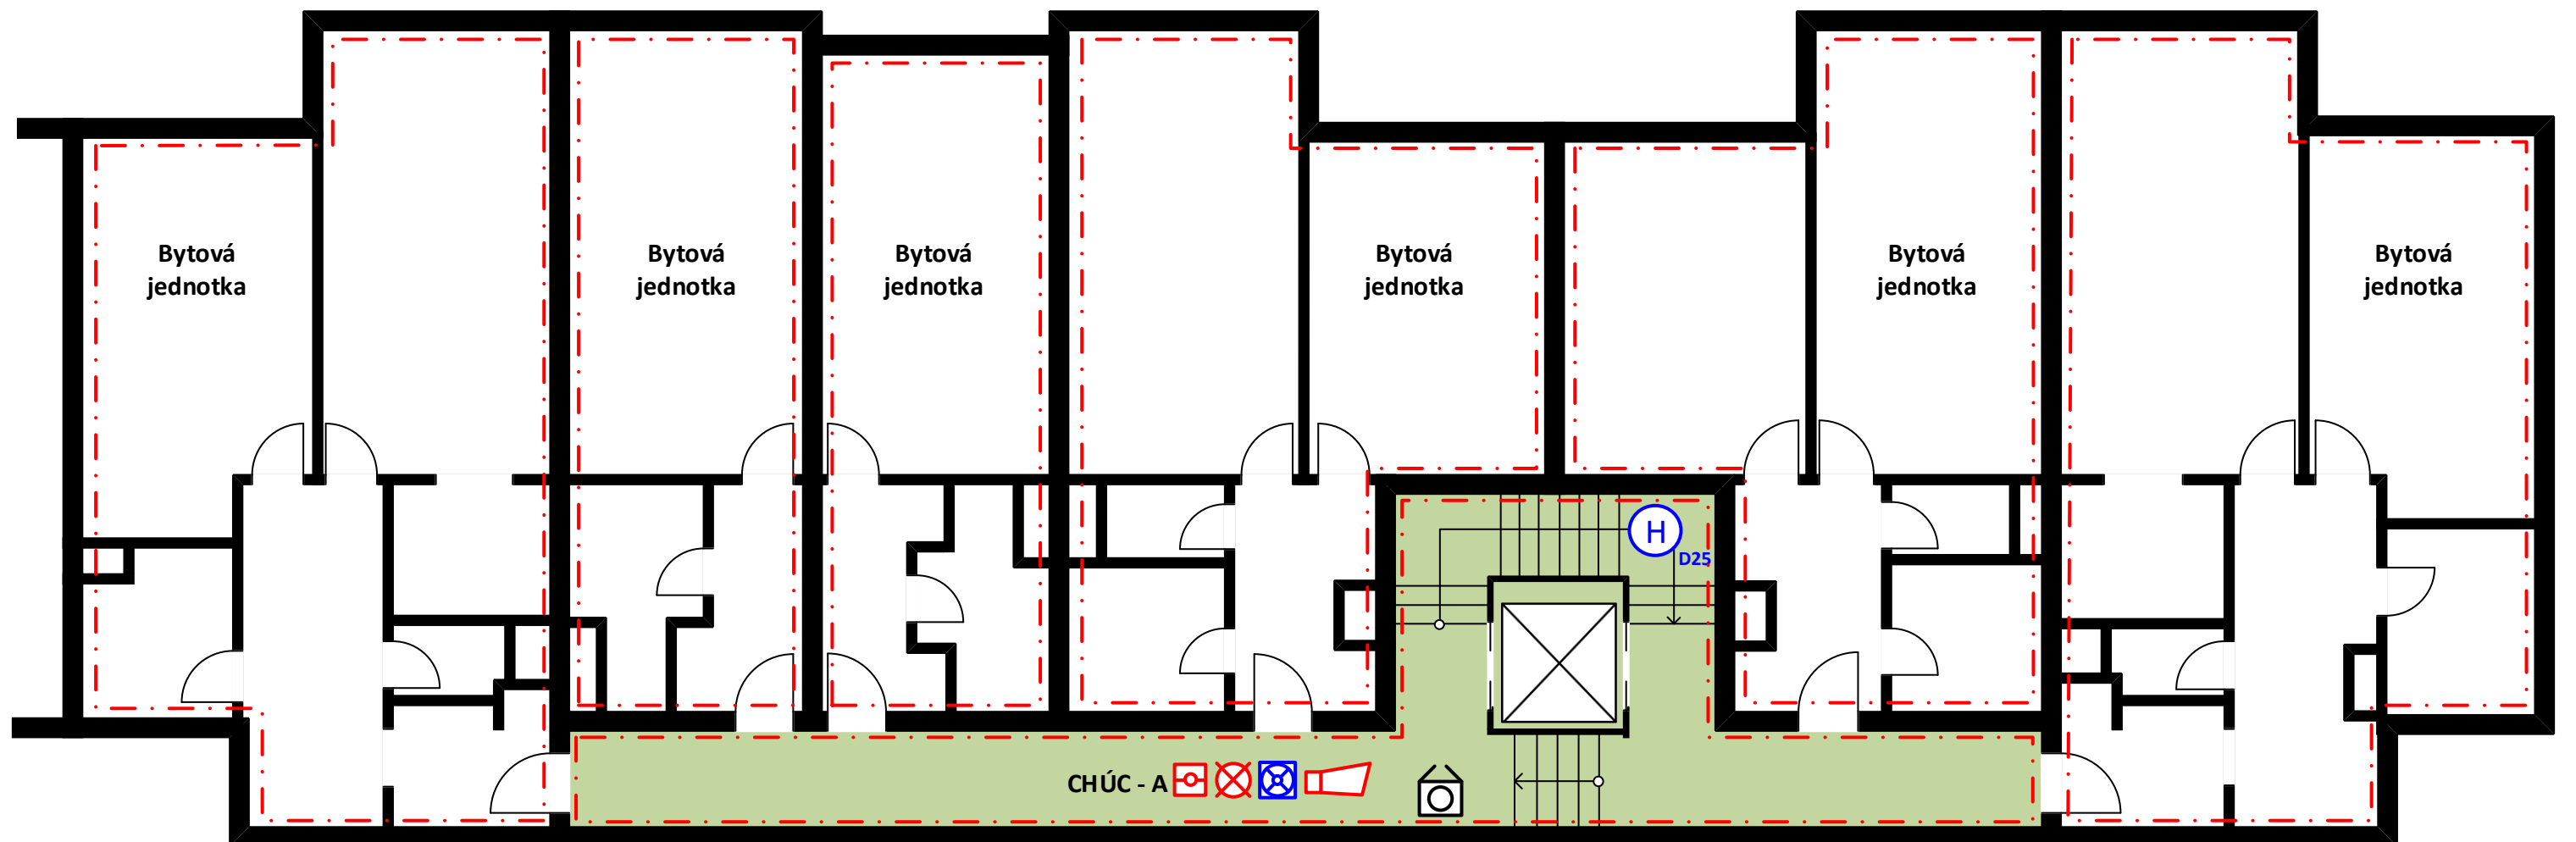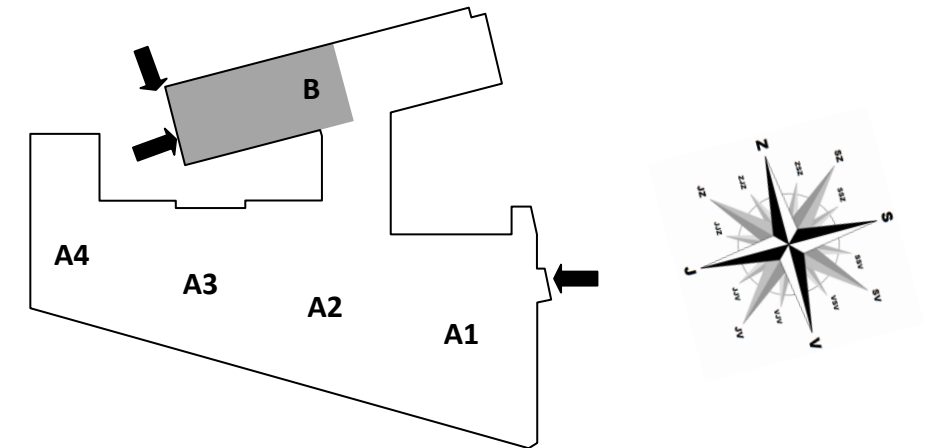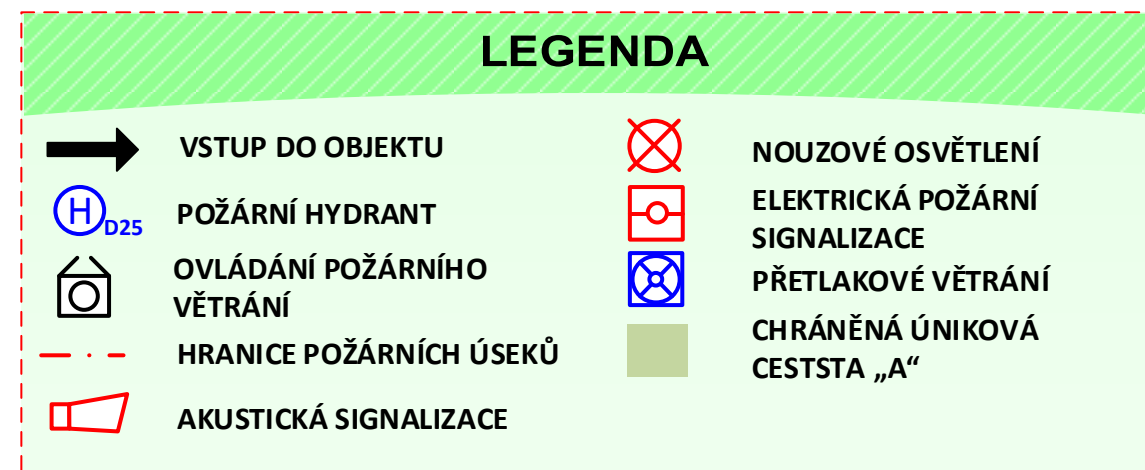




PŘÍLOHA K OPERATIVNÍ KARTĚ

Provozovatel:
Společenství vlastníků jednotek domu
Italská 2561,2562,2563,2564 a 2565,
Praha 2
3.NP – objekt B (1)

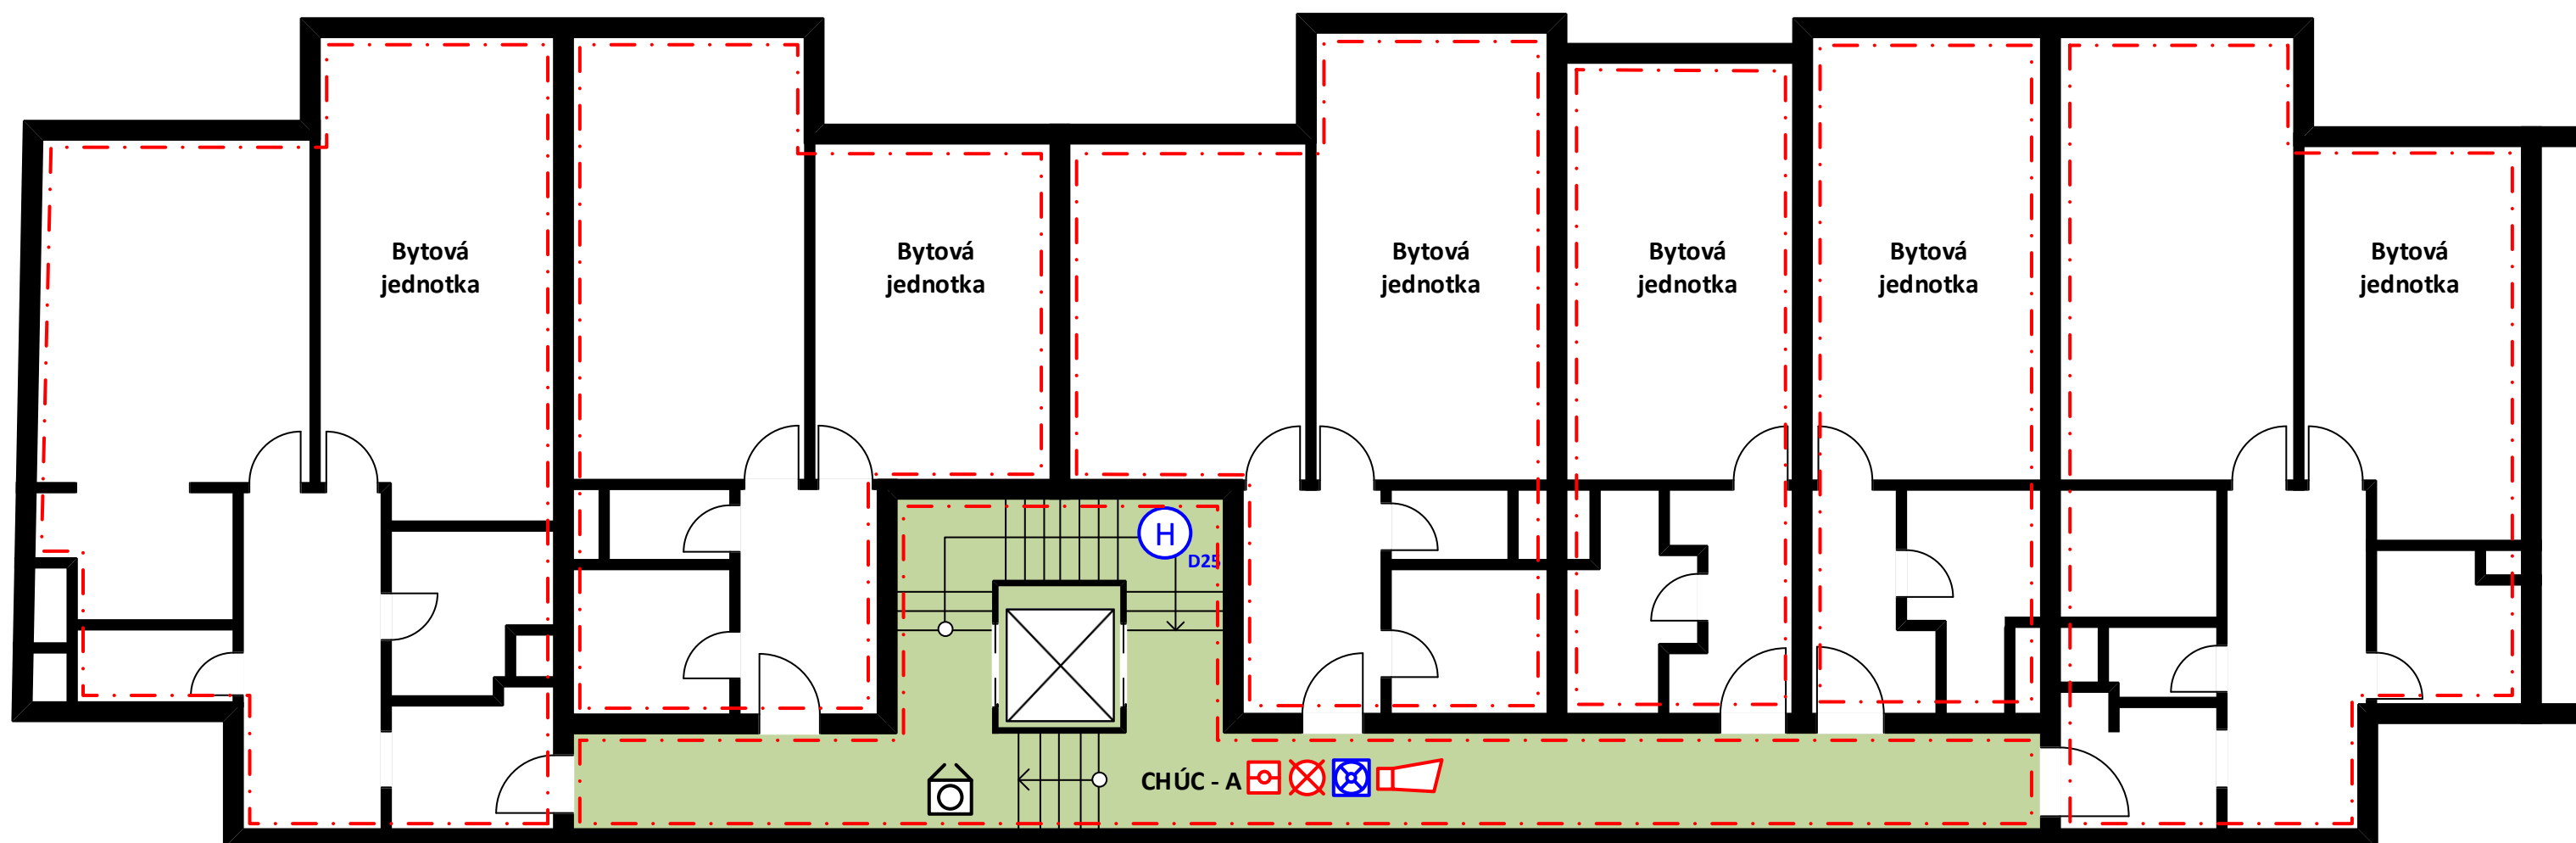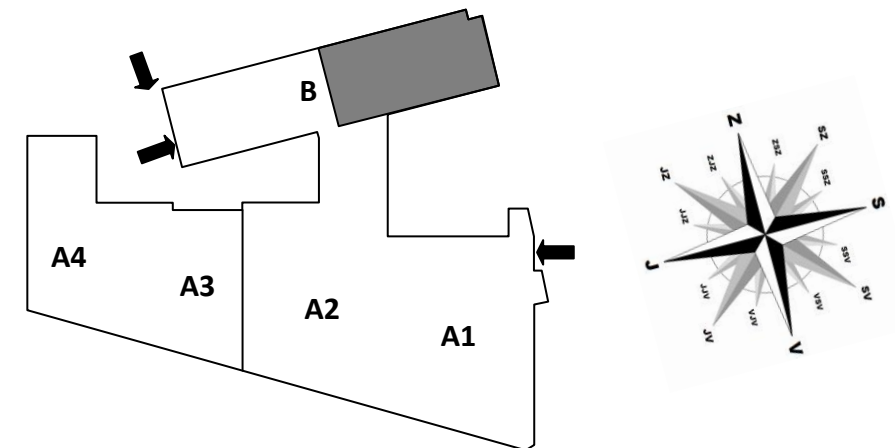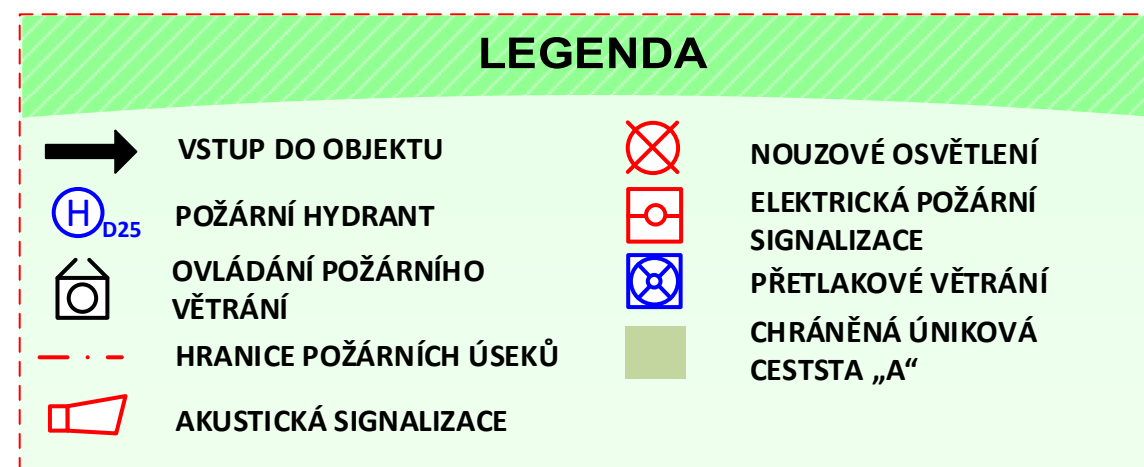




PŘÍLOHA K OPERATIVNÍ KARTĚ

Provozovatel:
Společenství vlastníků jednotek domu
Italská 2561,2562,2563,2564 a 2565,
Praha 2
3.NP – objekt B (2)

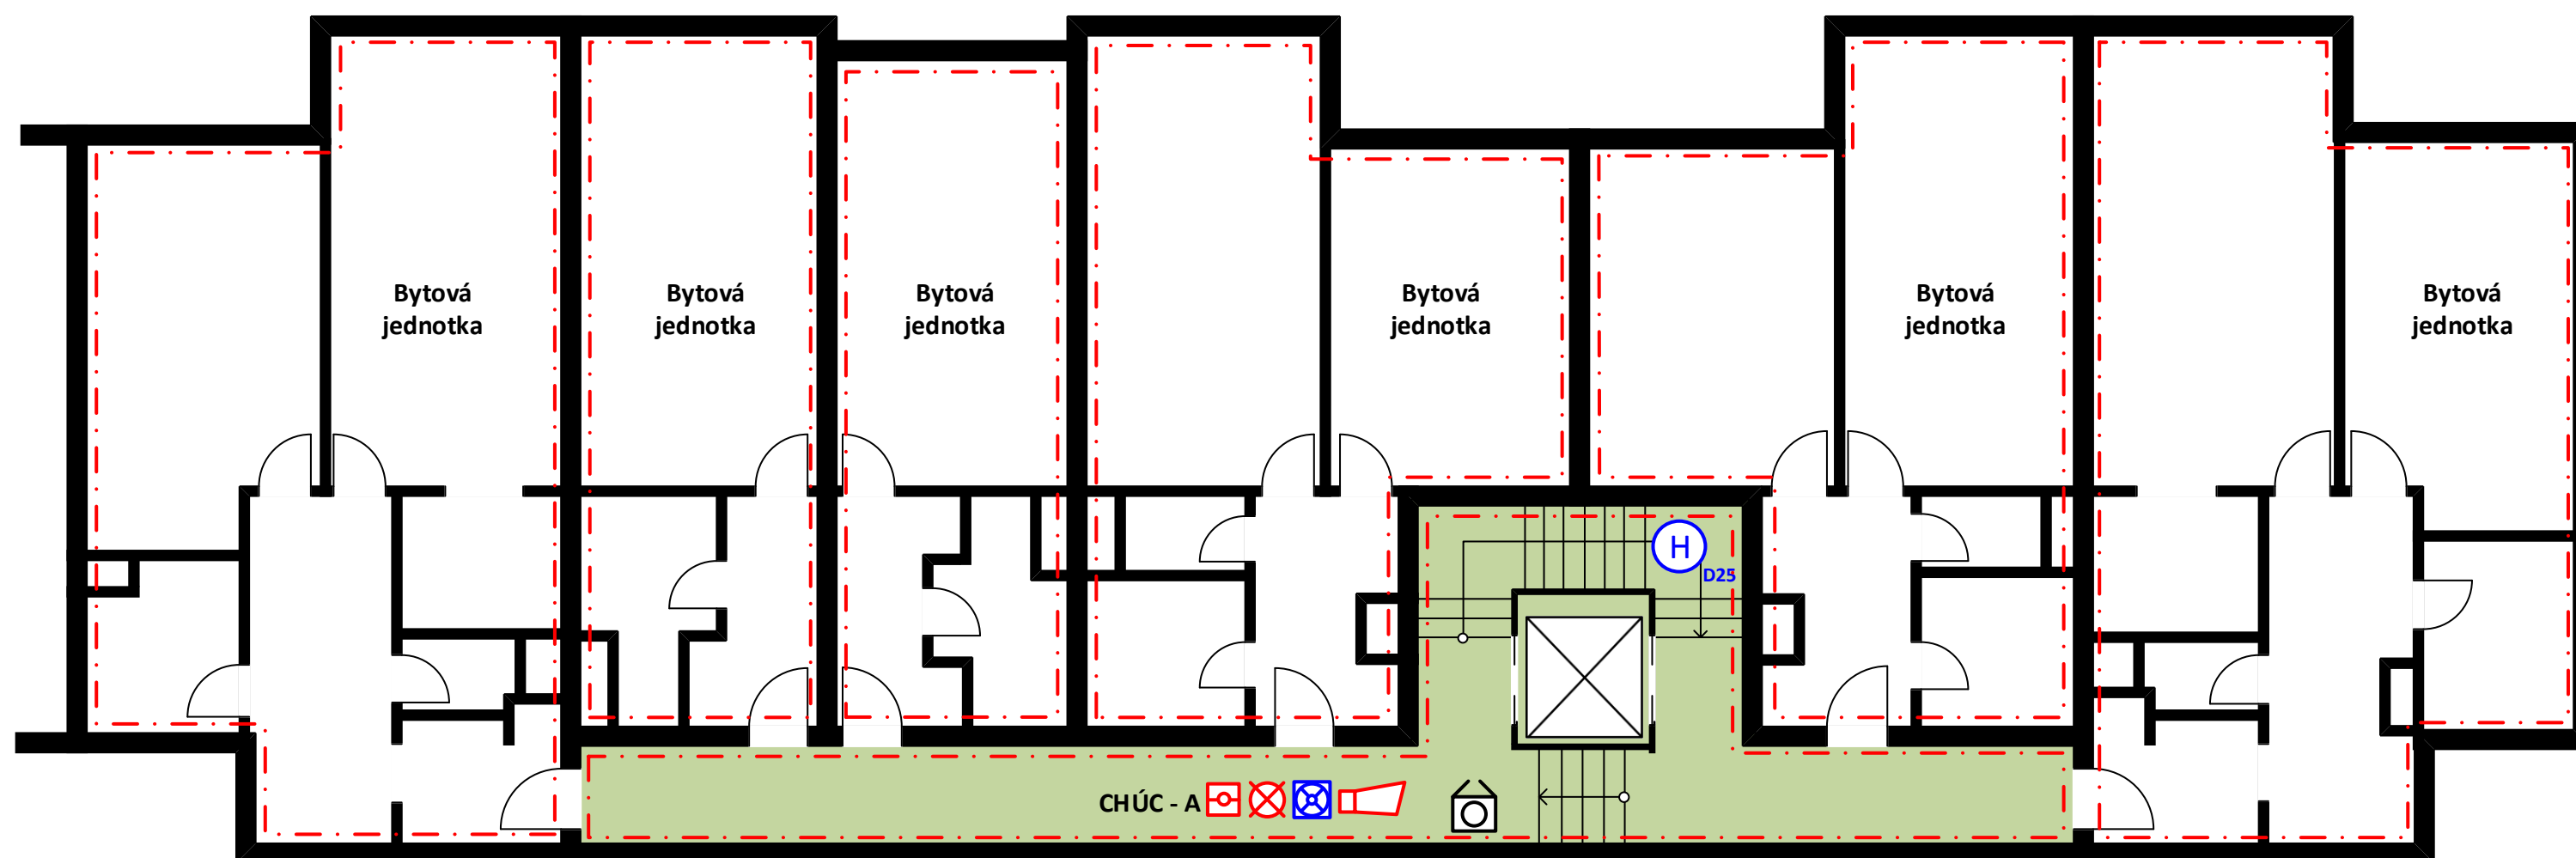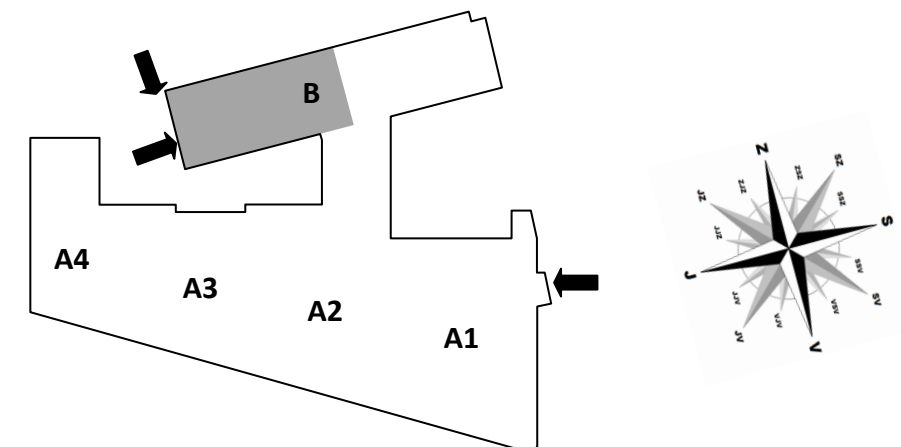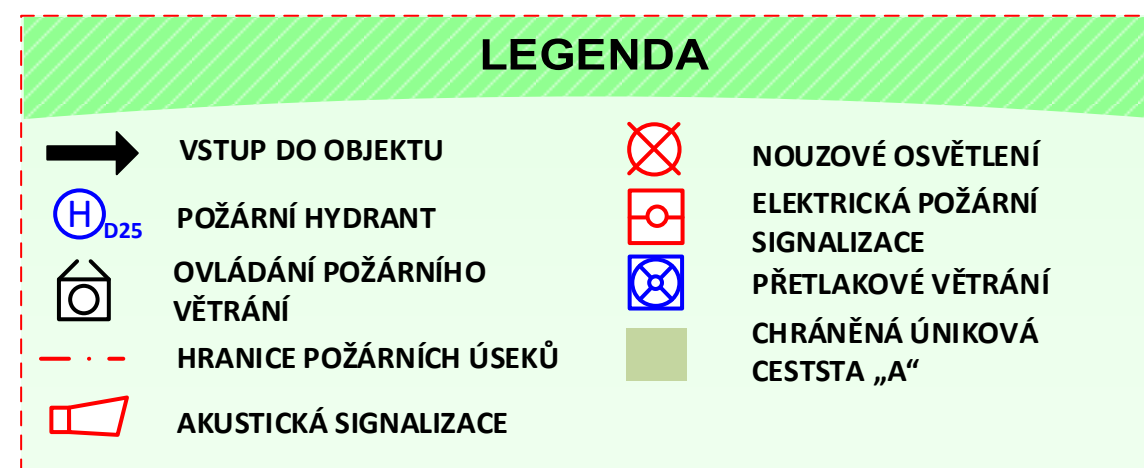




PŘÍLOHA K OPERATIVNÍ KARTĚ

Provozovatel:
Společenství vlastníků jednotek domu
Italská 2561,2562,2563,2564 a 2565,
Praha 2
4.NP – objekt B (1)

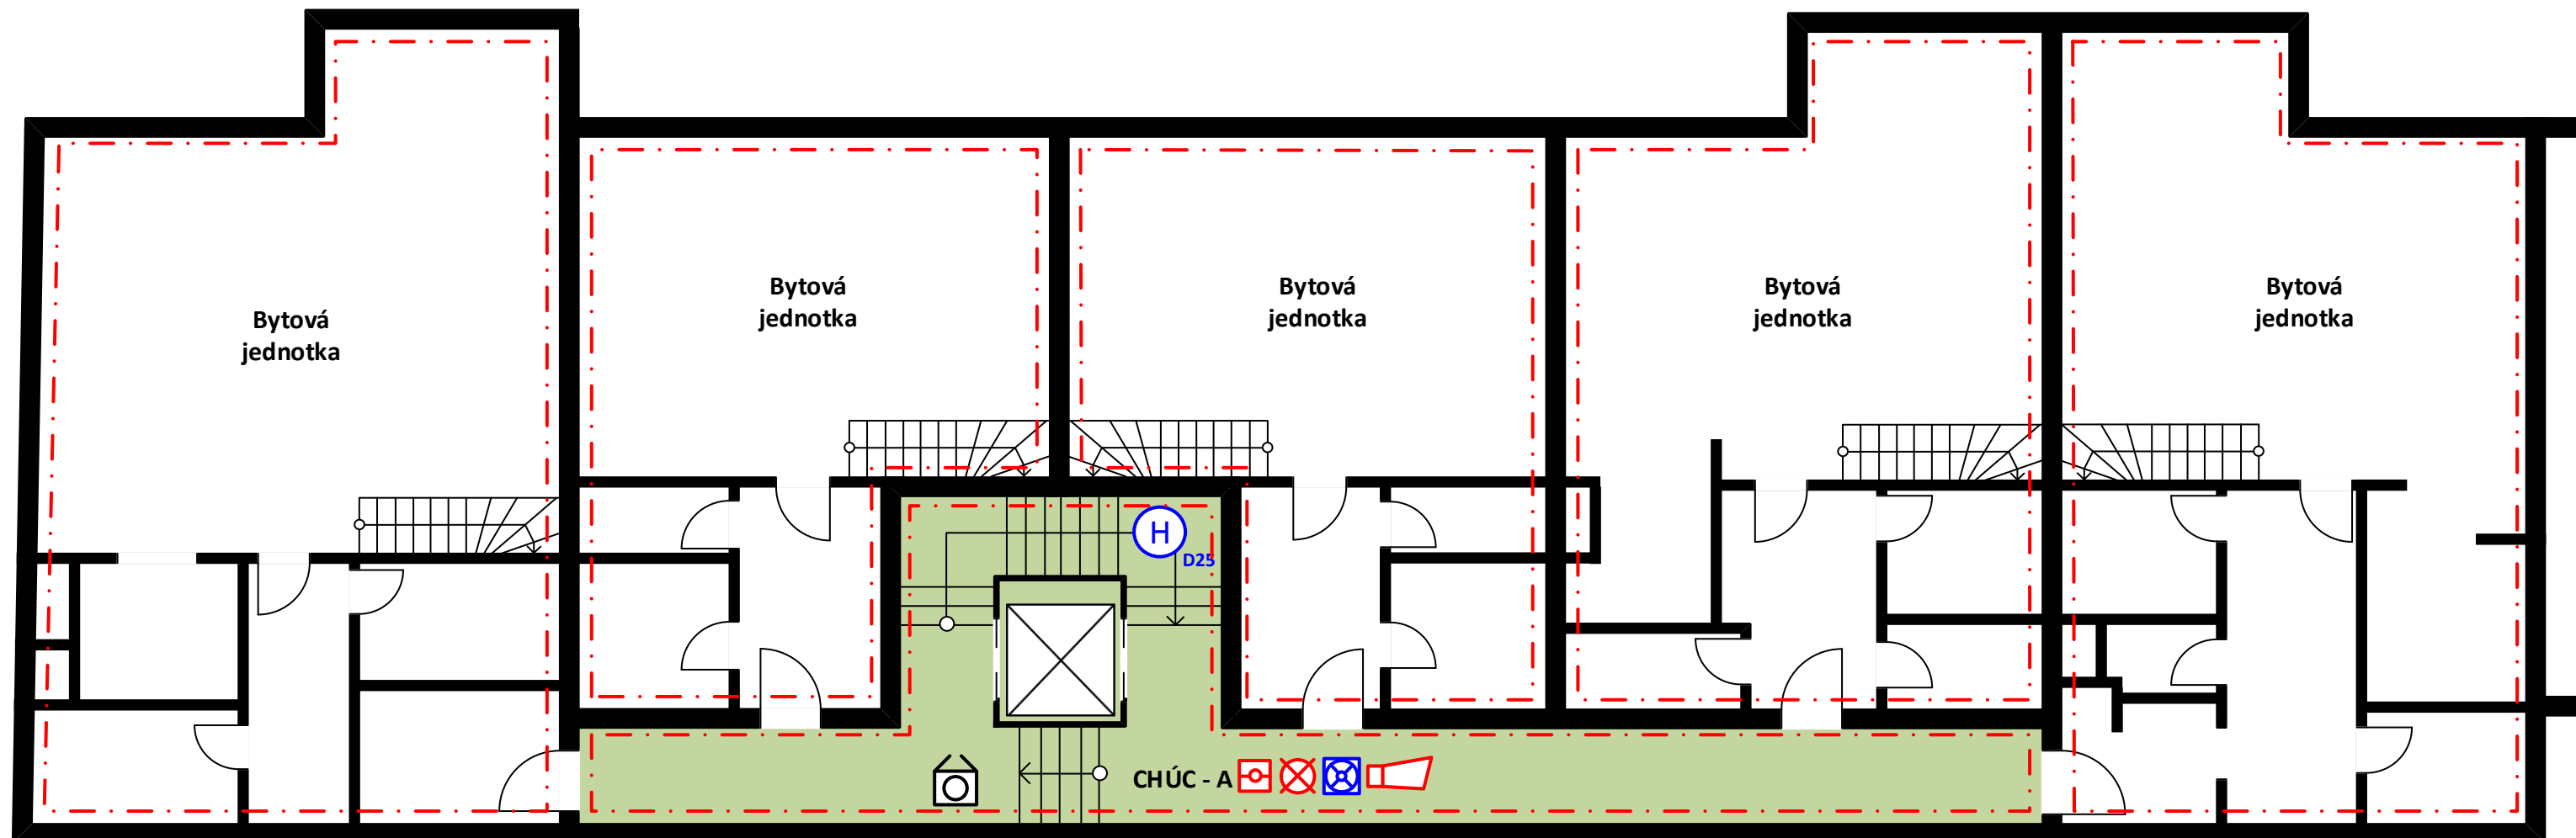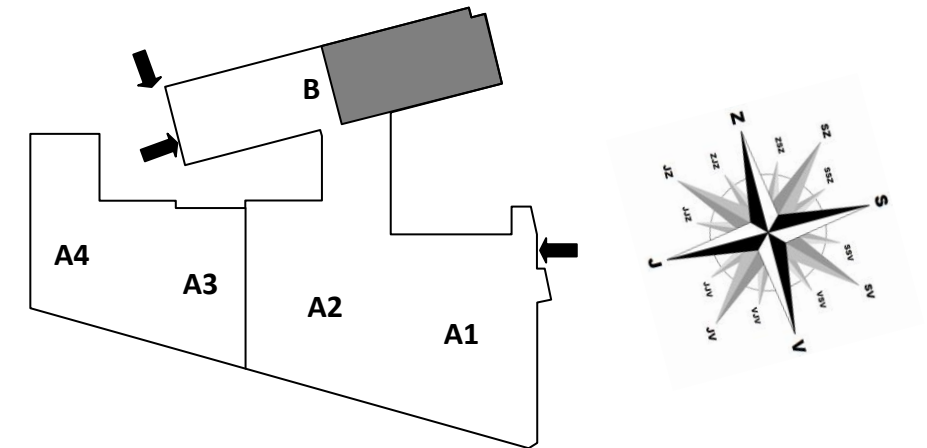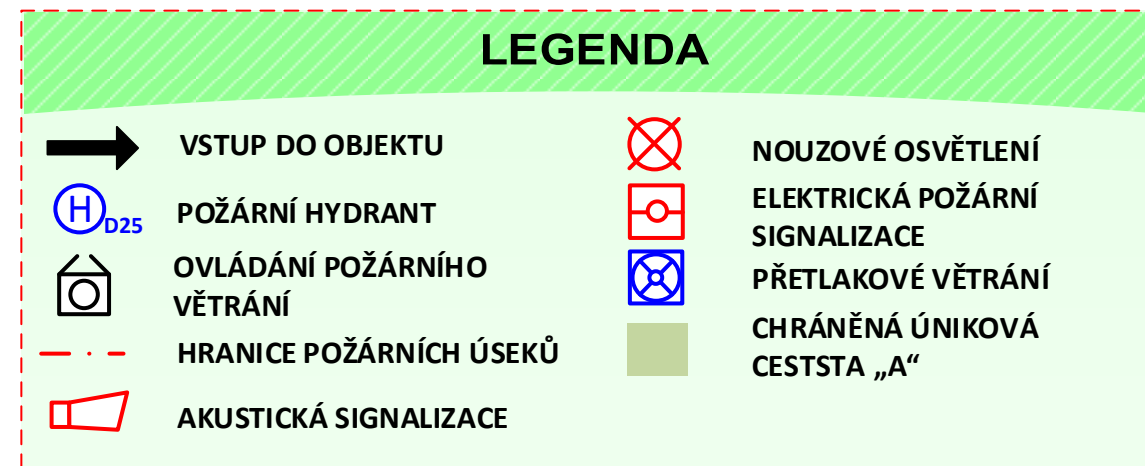




PŘÍLOHA K OPERATIVNÍ KARTĚ

Provozovatel:
Společenství vlastníků jednotek domu
Italská 2561,2562,2563,2564 a 2565,
Praha 2
4.NP – objekt B (2)

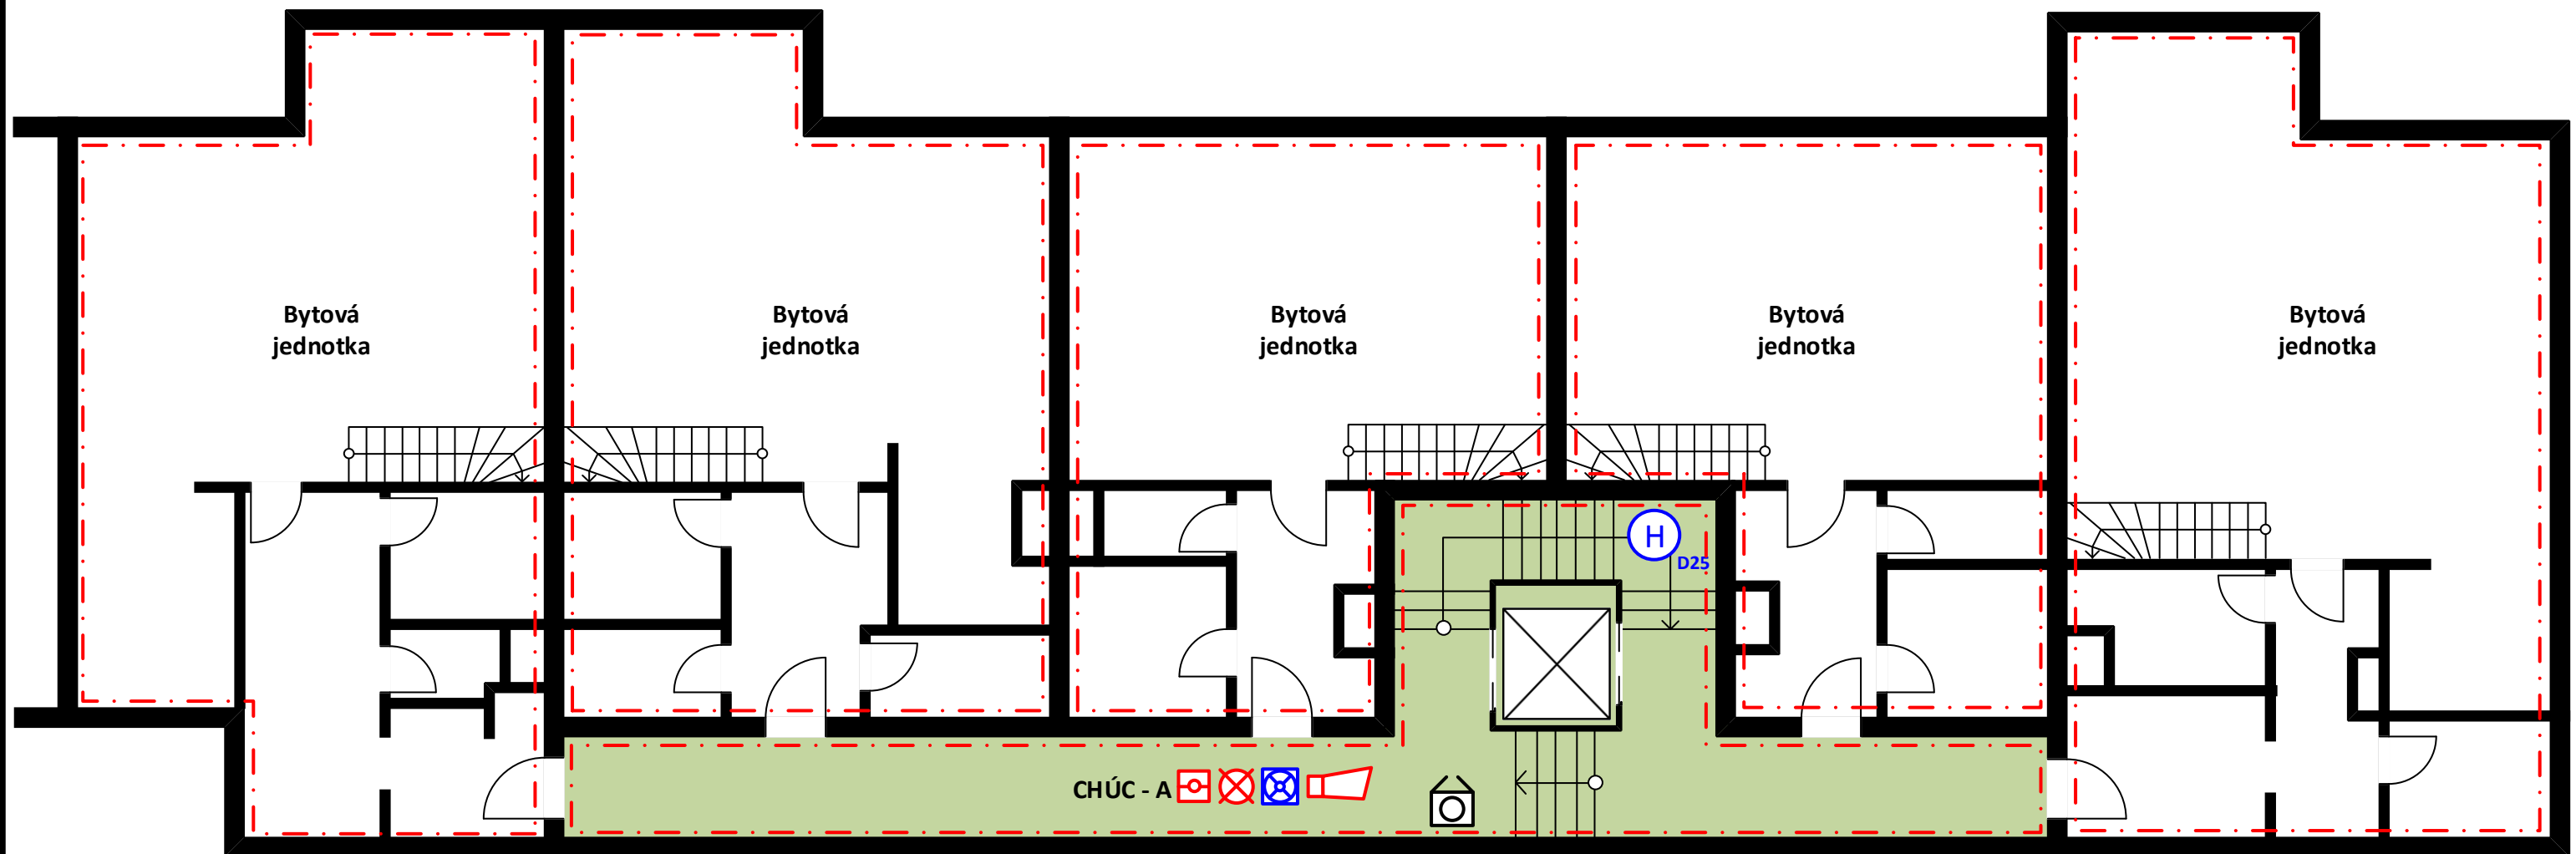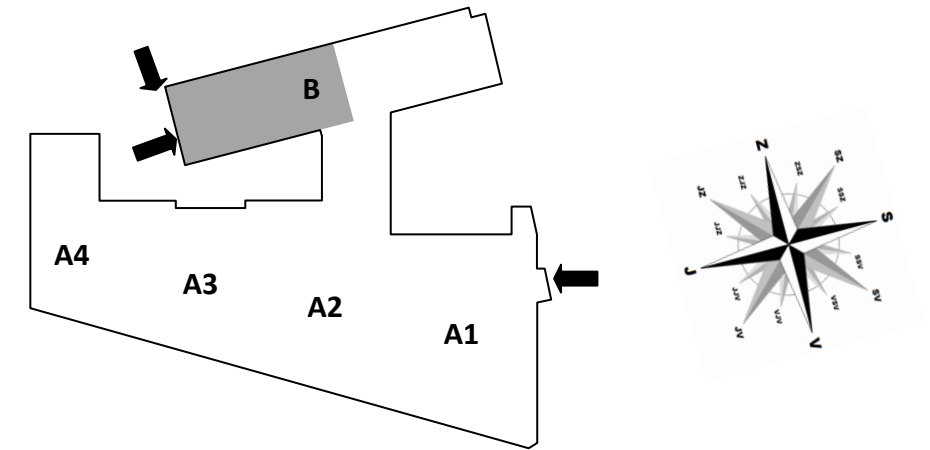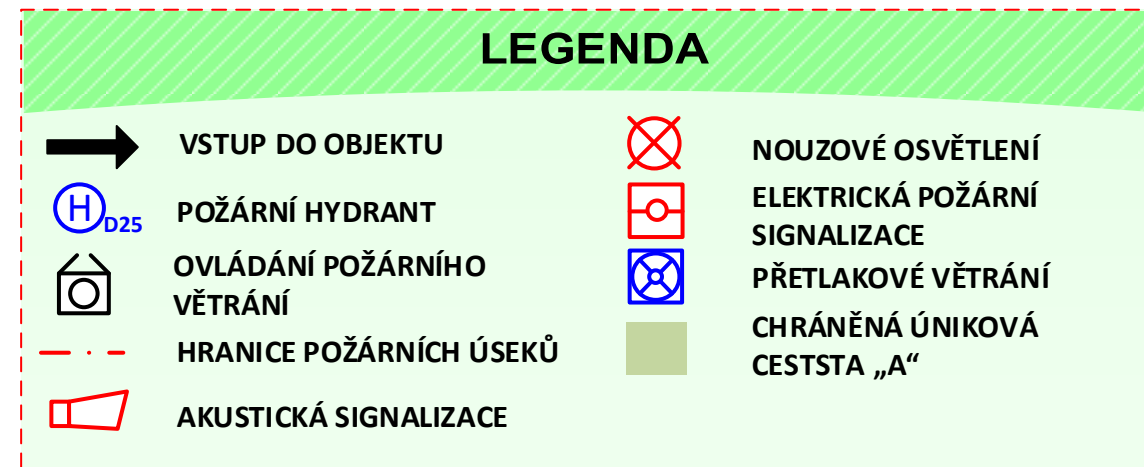




PŘÍLOHA K OPERATIVNÍ KARTĚ

Provozovatel:
Společenství vlastníků jednotek domu
Italská 2561,2562,2563,2564 a 2565,
Praha 2
5.NP – objekt B (1)

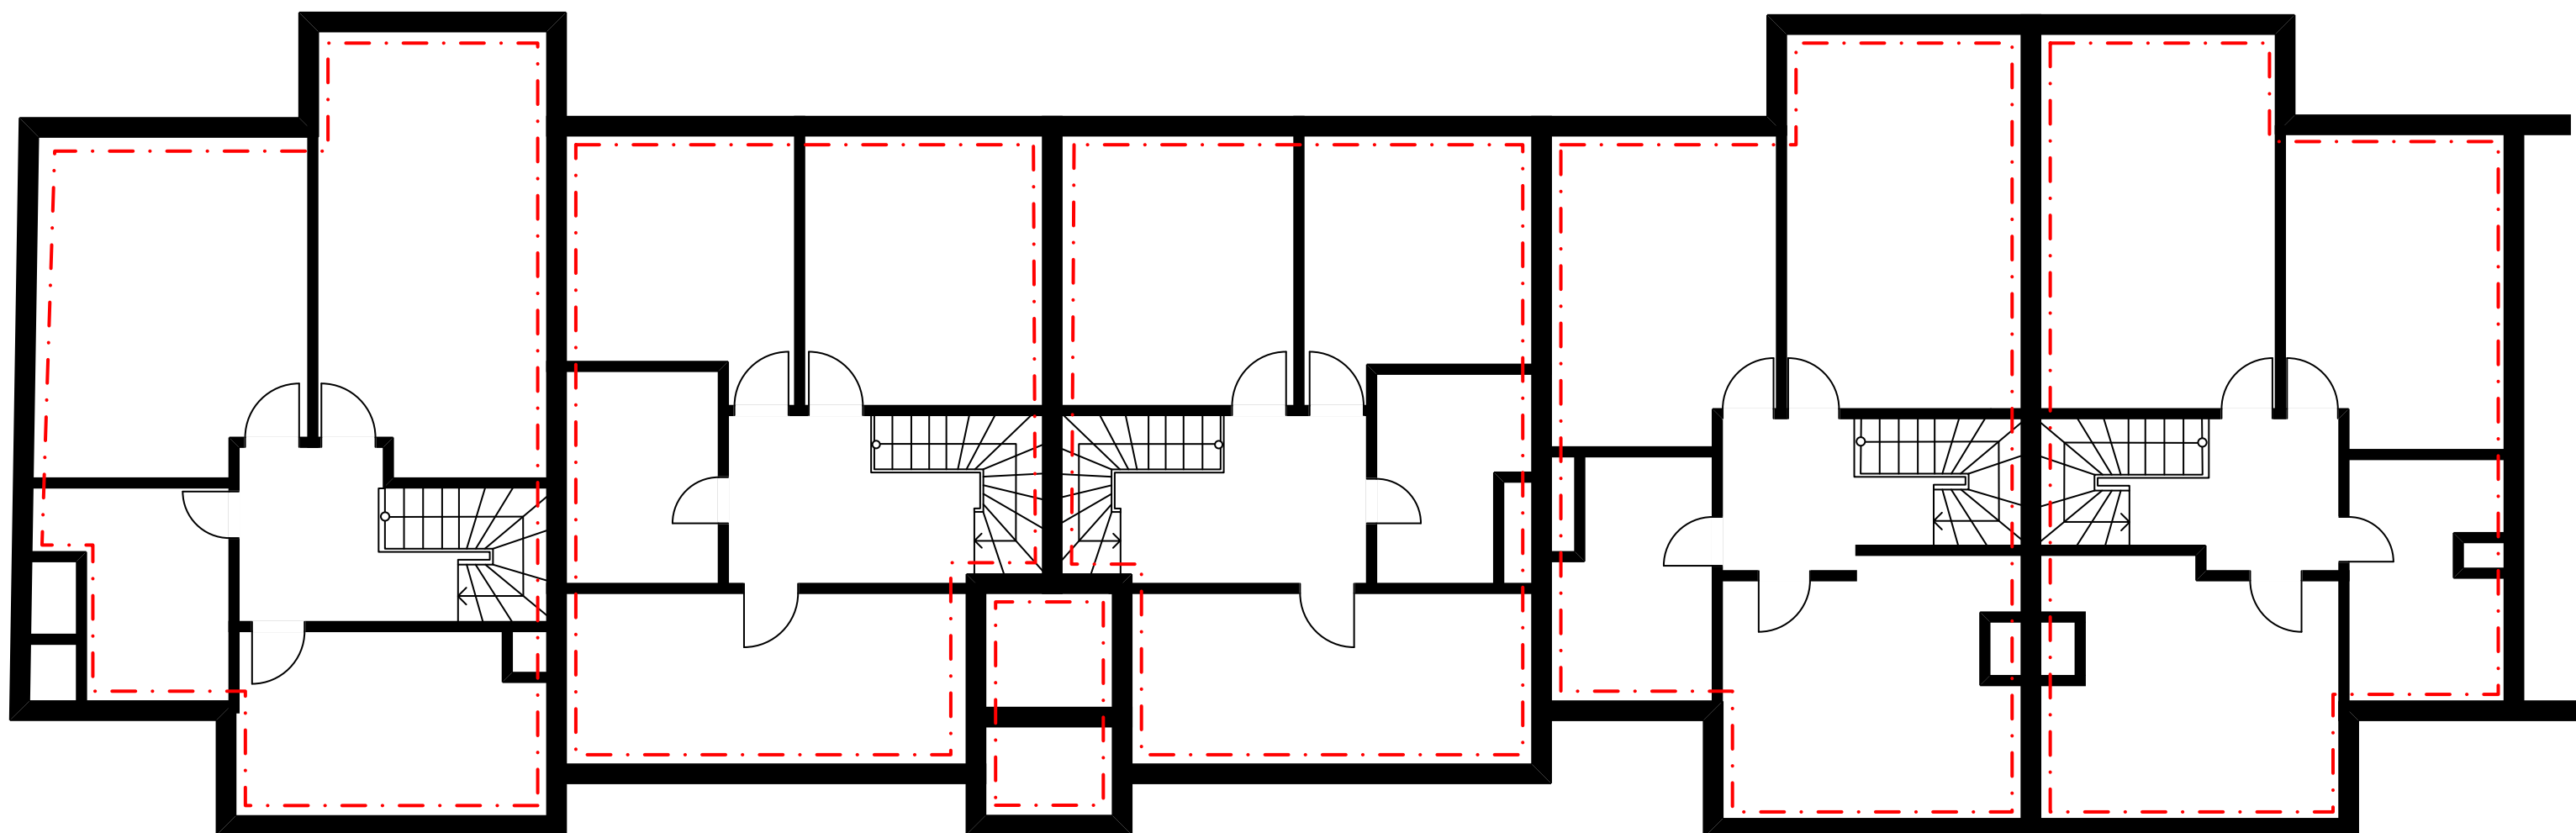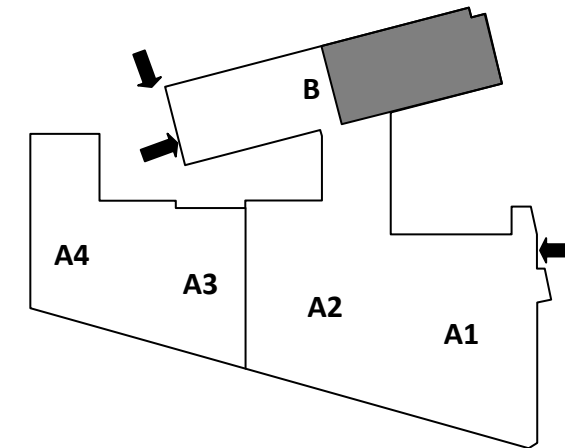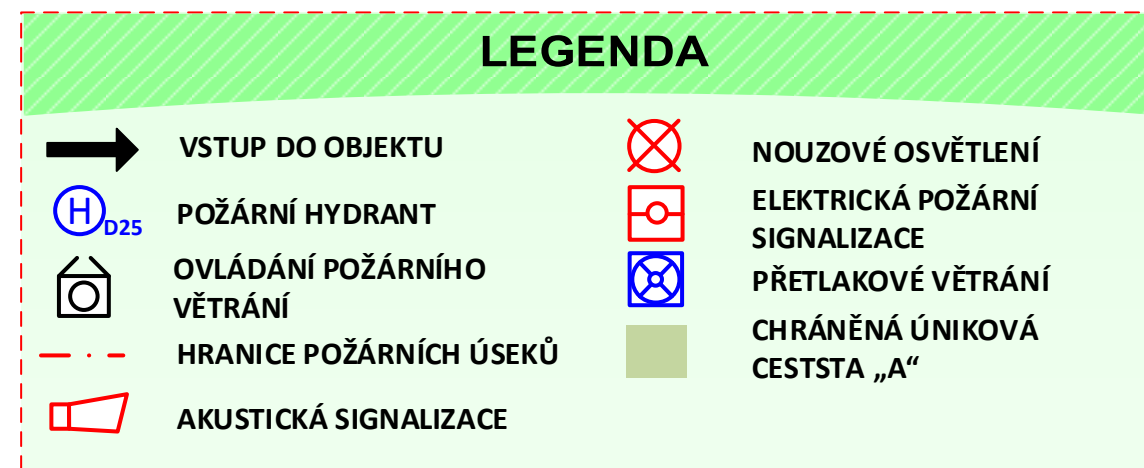

PŘÍLOHA K OPERATIVNÍ KARTĚ

Provozovatel:
Společenství vlastníků jednotek domu
Italská 2561,2562,2563,2564 a 2565,
Praha 2
5.NP – objekt B (2)

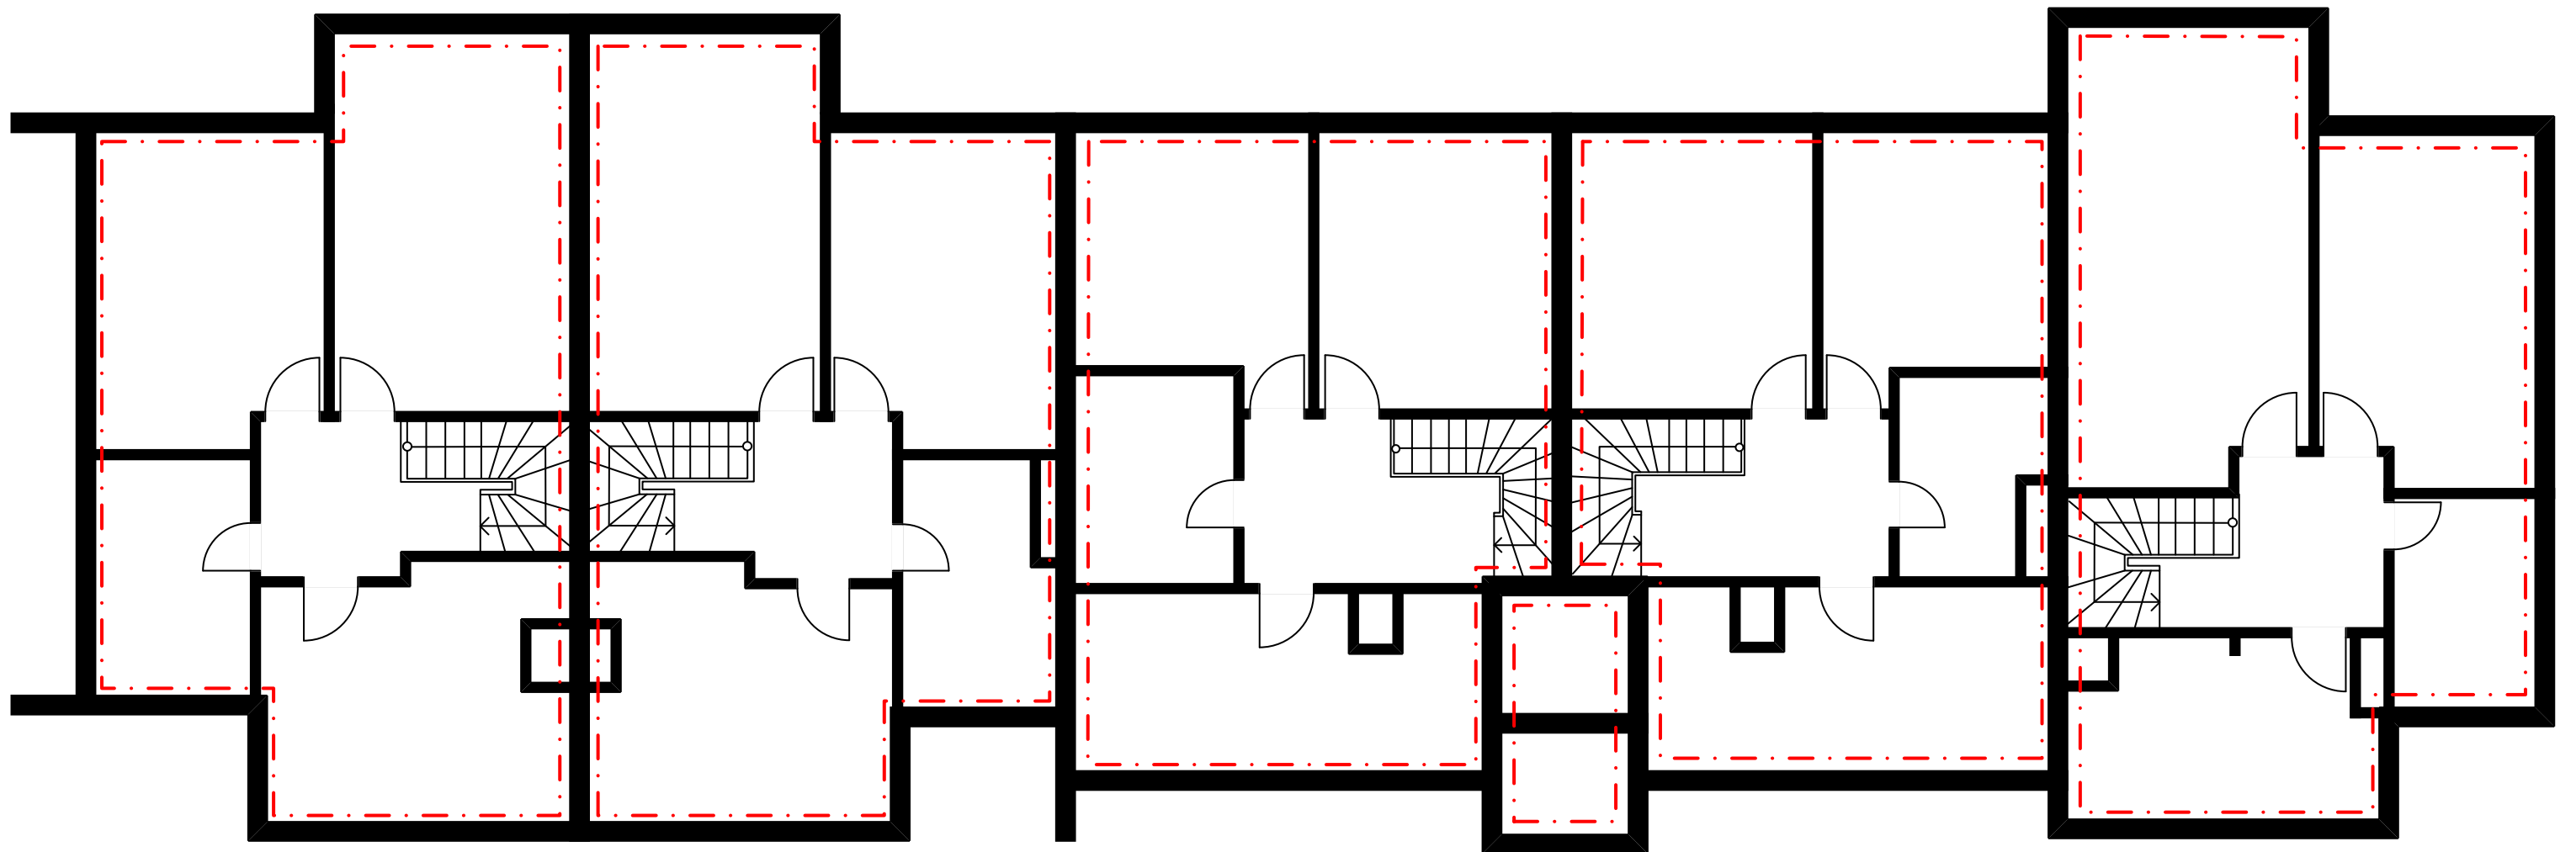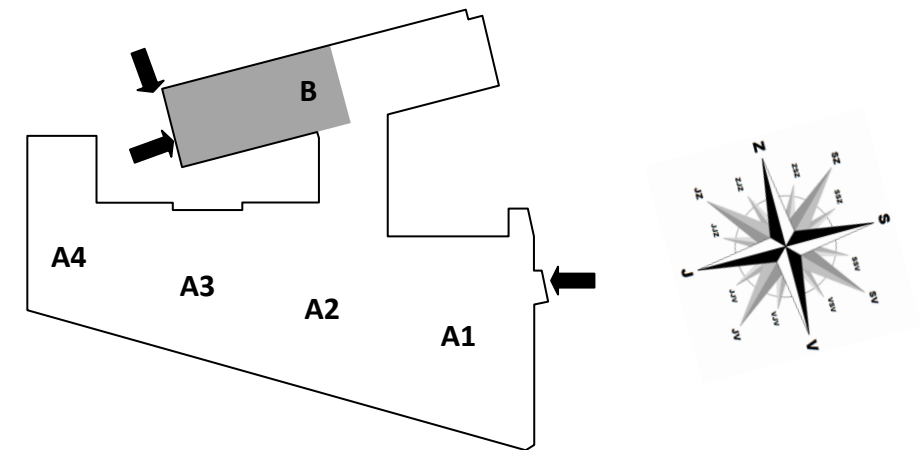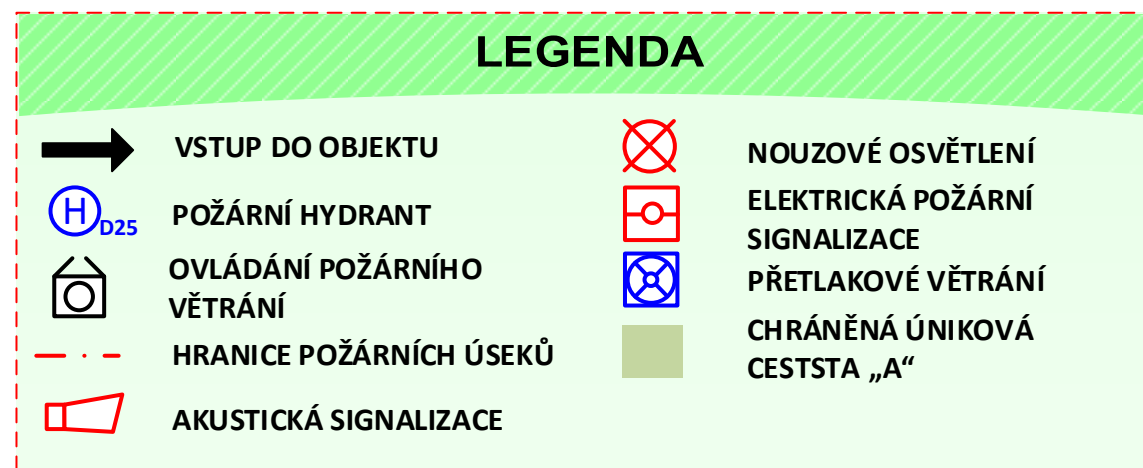

PŘÍLOHA K OPERATIVNÍ KARTĚ

Provozovatel:

Společenství vlastníků jednotek domu Italská



2561,2562,2563,2564 a 2565, Praha 2

Objekt: Italská 2565/49, 51

1.NP – objekt A1

LEGENDA

→	VSTUP DO OBJEKTU	⊗	NOUZOVÉ OSVĚTLENÍ
Ⓜ _{D25}	POŽÁRNÍ HYDRANT	Ⓜ	ELEKTRICKÁ POŽÁRNÍ SIGNALIZACE
⊗⚡	ROZVADĚČE - VYPÍNAČE PRO JEDNOTLIVÉ BYTY	Ⓜ⚙	PŘETLAKOVÉ VĚTRÁNÍ
- - -	HRANICE POŽÁRNÍCH ÚSEKŮ	■	CHRÁNĚNÁ ÚNIKOVÁ CESTSTA „A“
📢	AKUSTICKÁ SIGNALIZACE	🏠	OVLÁDÁNÍ POŽÁRNÍHO VĚTRÁNÍ

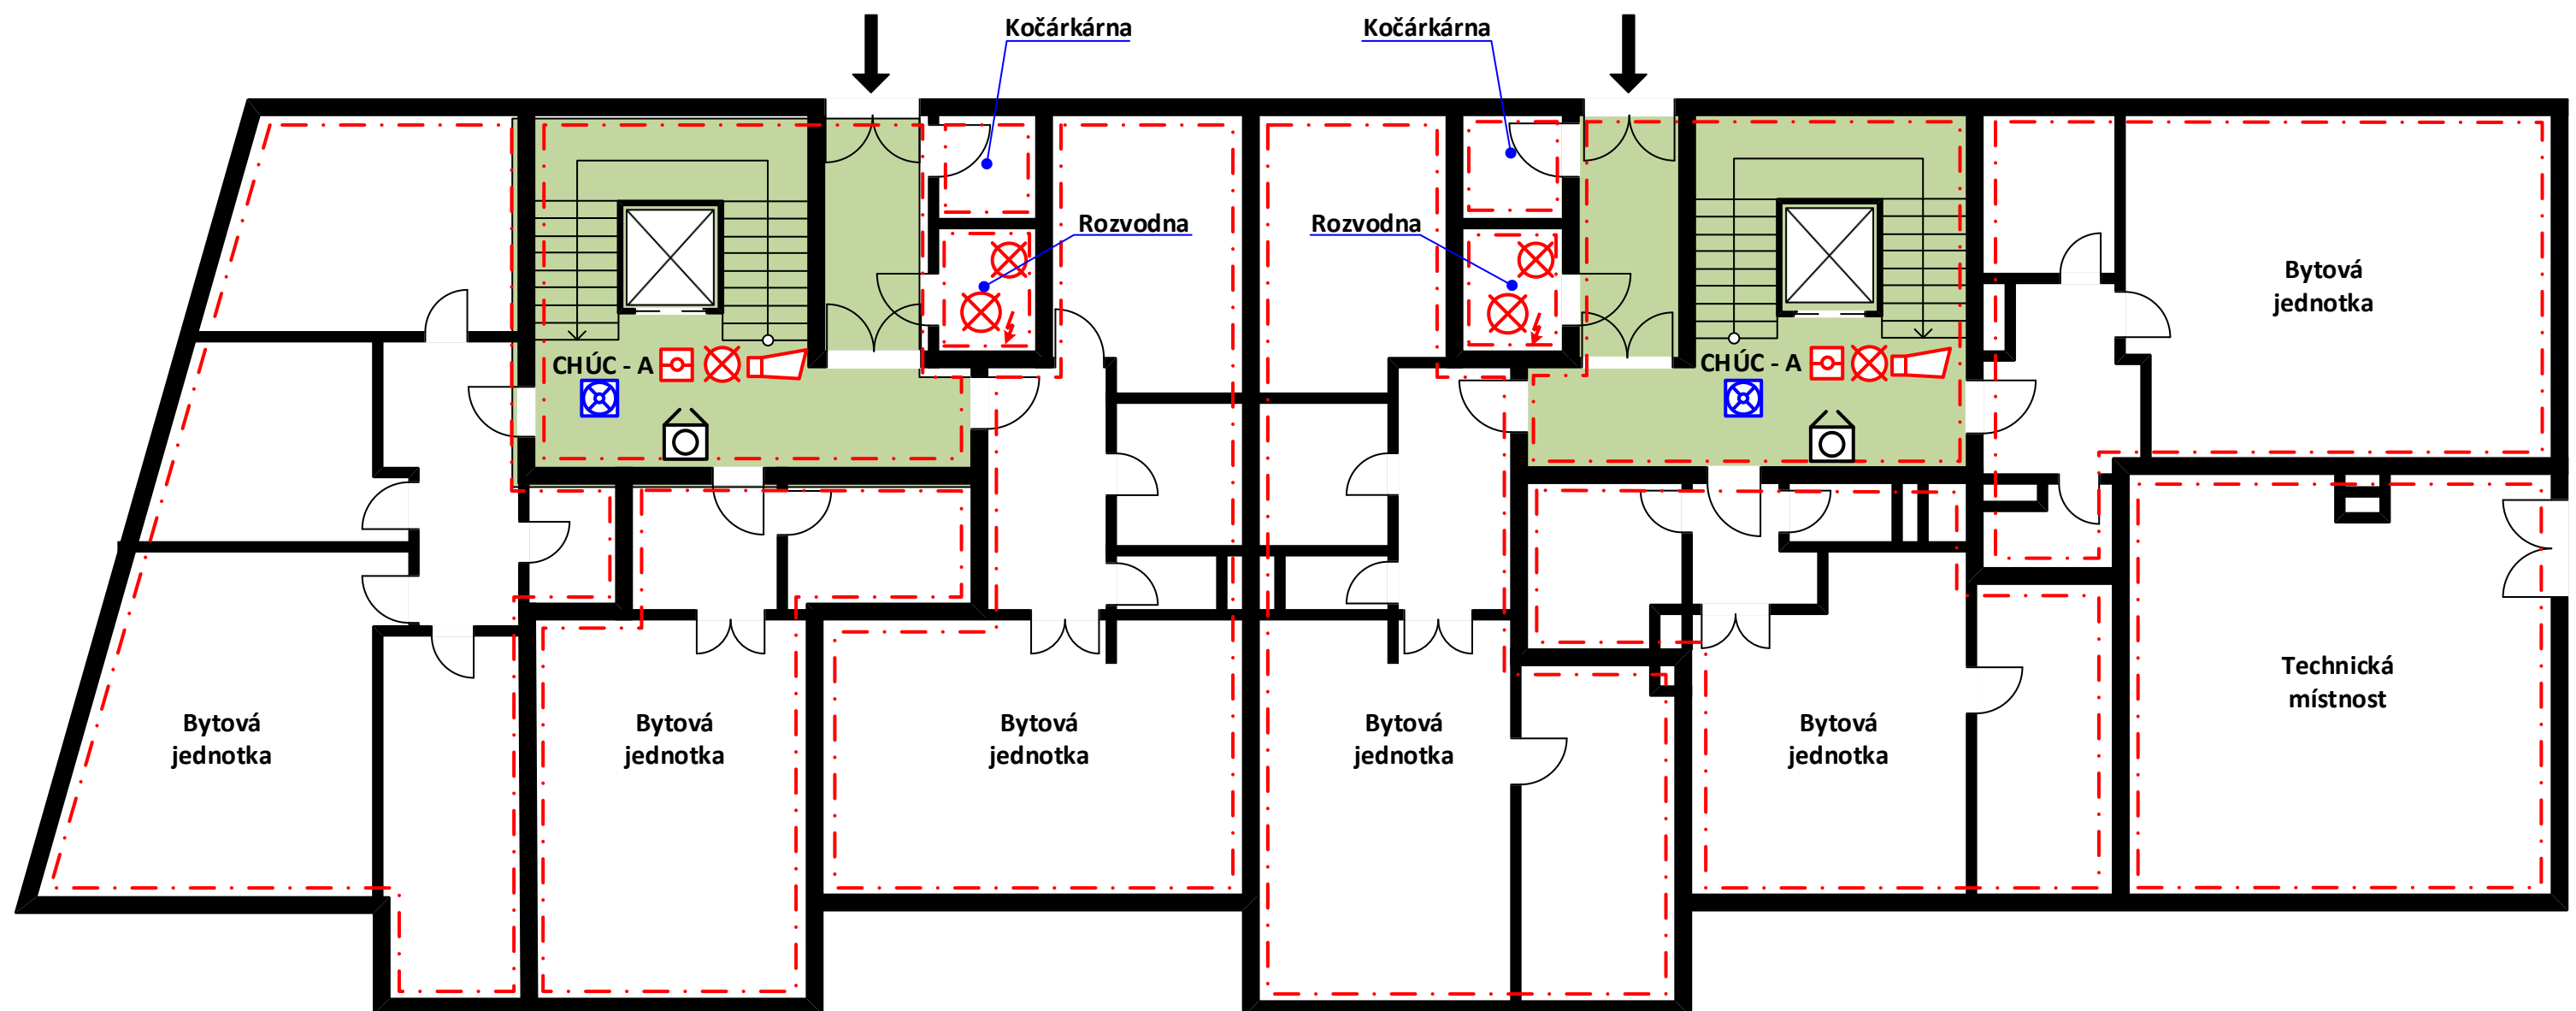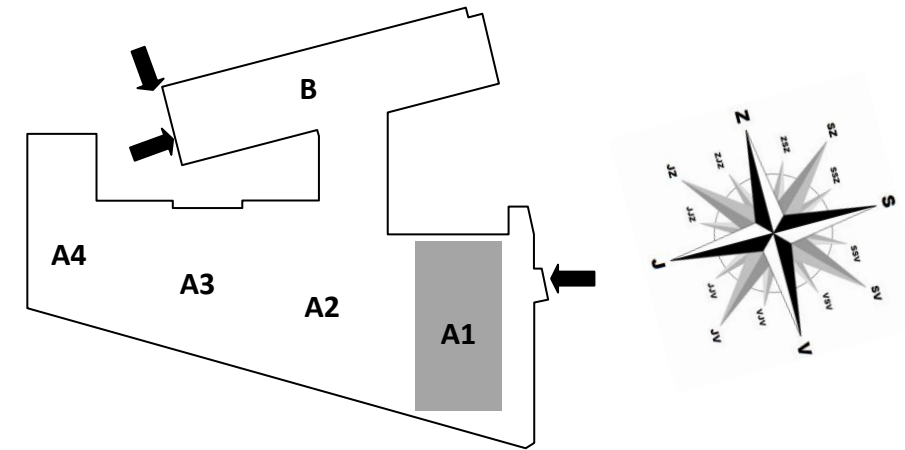

PŘÍLOHA K OPERATIVNÍ KARTĚ

Provozovatel:



Společenství vlastníků jednotek domu Italská
2561,2562,2563,2564 a 2565, Praha 2

Objekt: Italská 2565/49, 51

2.NP – objekt A1

LEGENDA

➔	VSTUP DO OBJEKTU	⊗	NOUZOVÉ OSVĚTLENÍ
Ⓜ _{D25}	POŽÁRNÍ HYDRANT	Ⓜ	ELEKTRICKÁ POŽÁRNÍ SIGNALIZACE
⊗⚡	ROZVADĚČE - VYPÍNAČE PRO JEDNOTLIVÉ BYTY	Ⓜ	PŘETLAKOVÉ VĚTRÁNÍ
- - -	HRANICE POŽÁRNÍCH ÚSEKŮ	■	CHRÁNĚNÁ ÚNIKOVÁ CESTTA „A“
📢	AKUSTICKÁ SIGNALIZACE	🏠	OVLÁDÁNÍ POŽÁRNÍHO VĚTRÁNÍ

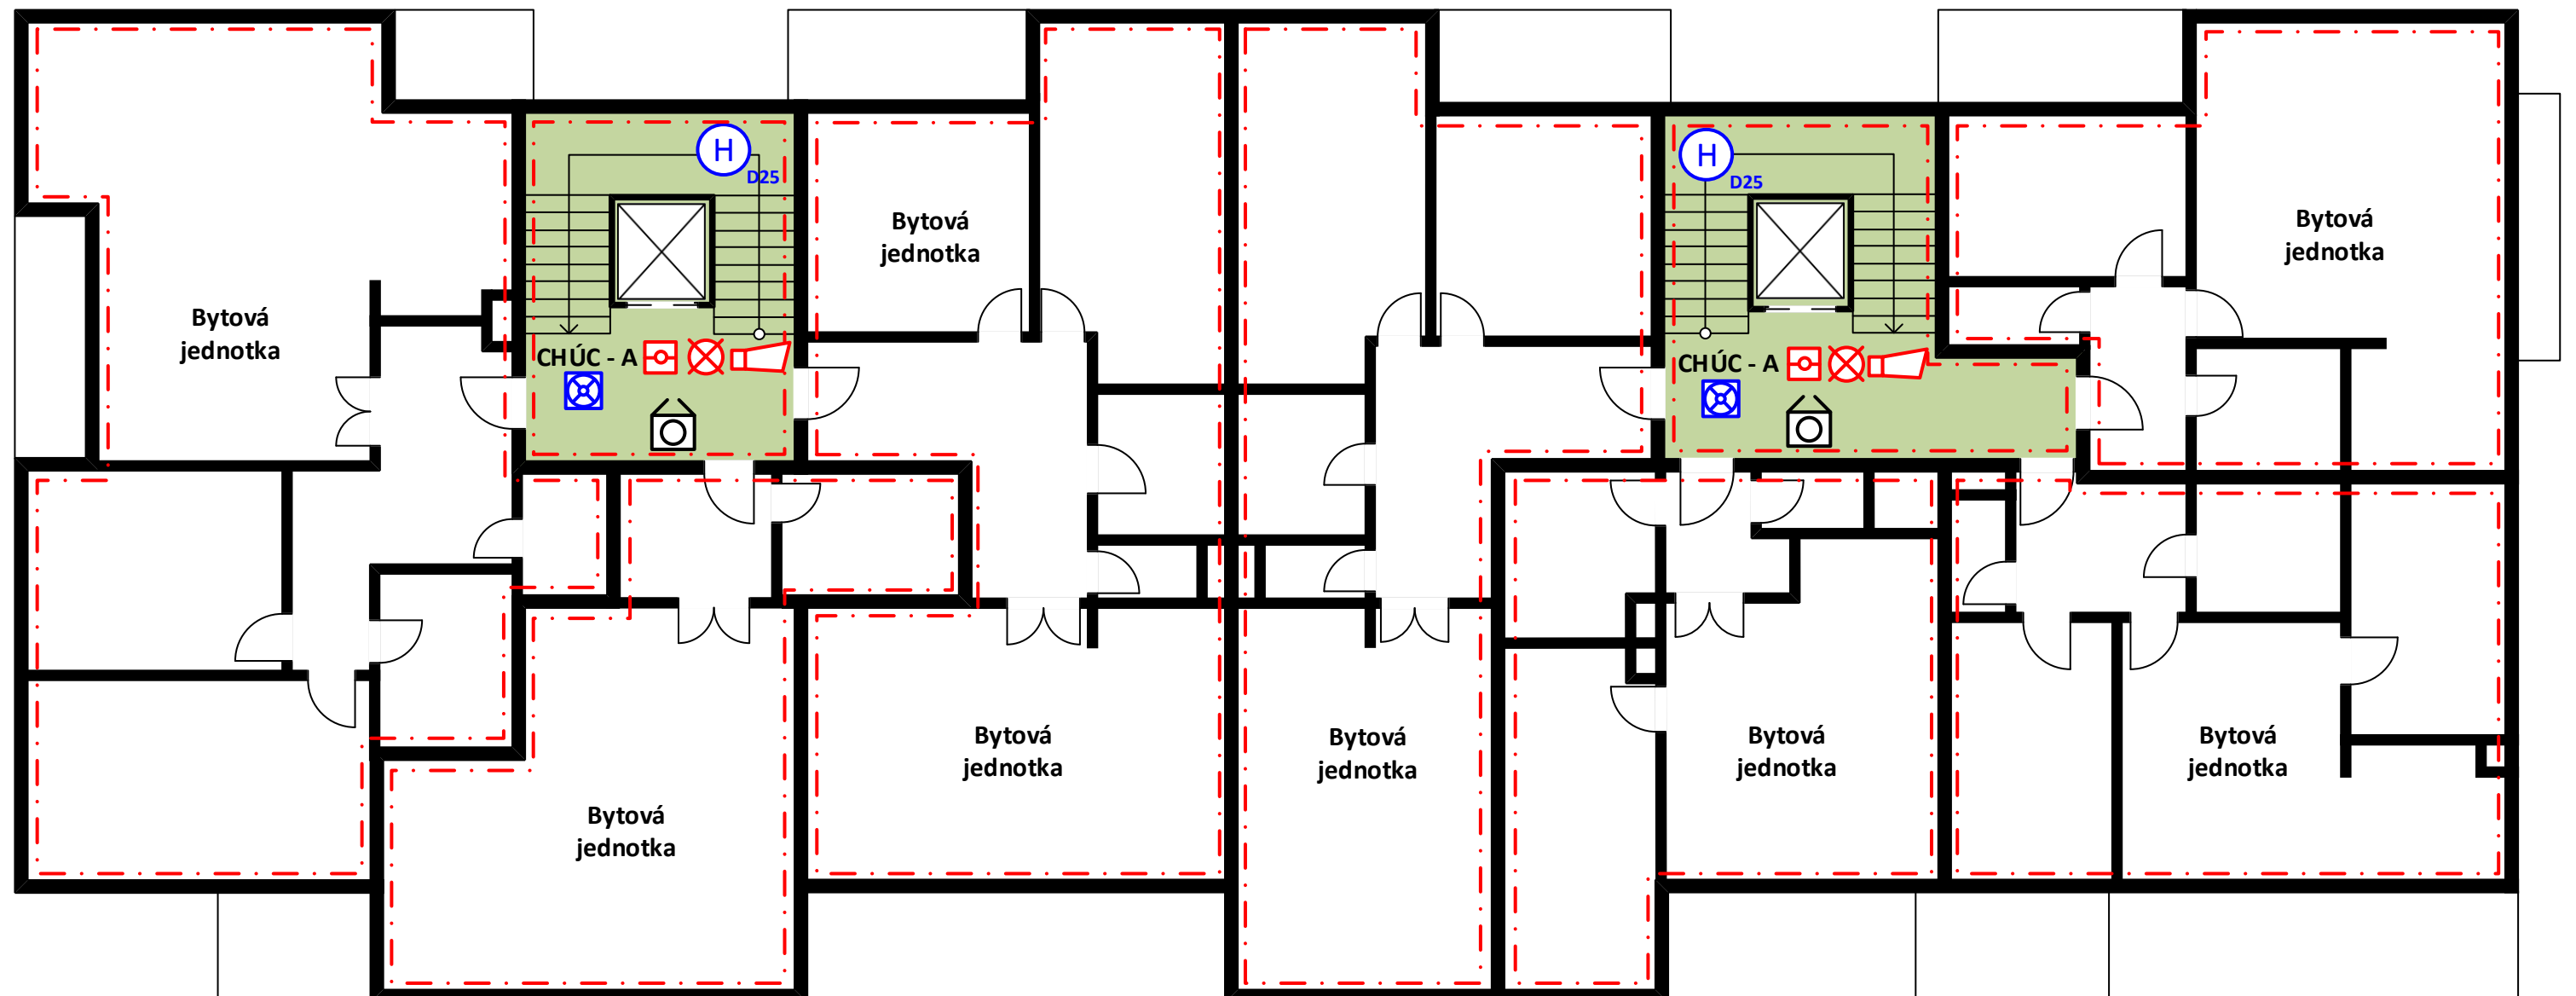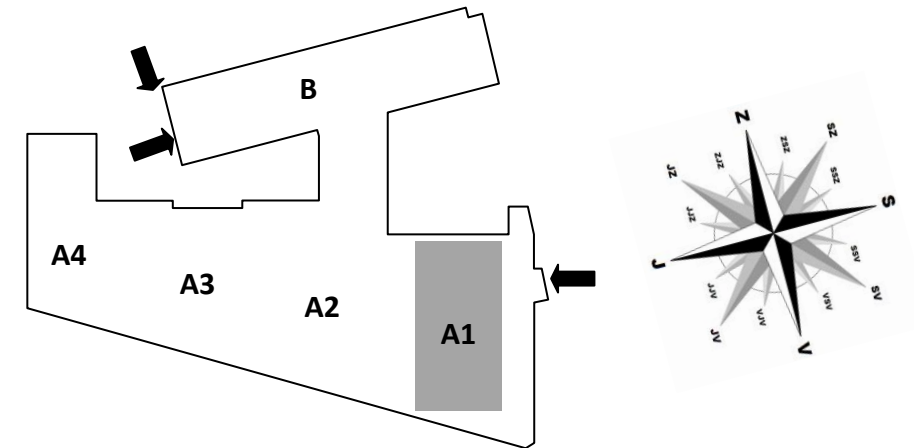

PŘÍLOHA K OPERATIVNÍ KARTĚ

Provozovatel:

Společenství vlastníků jednotek domu Italská



2561,2562,2563,2564 a 2565, Praha 2

Objekt: Italská 2565/49, 51

3.NP – objekt A1

LEGENDA

➔	VSTUP DO OBJEKTU	⊗	NOUZOVÉ OSVĚTLENÍ
Ⓜ _{D25}	POŽÁRNÍ HYDRANT	Ⓜ	ELEKTRICKÁ POŽÁRNÍ SIGNALIZACE
⊗⚡	ROZVADĚČE - VYPÍNAČE PRO JEDNOTLIVÉ BYTY	Ⓜ	PŘETLAKOVÉ VĚTRÁNÍ
- - -	HRANICE POŽÁRNÍCH ÚSEKŮ	■	CHRÁNĚNÁ ÚNIKOVÁ CESTSTA „A“
📢	AKUSTICKÁ SIGNALIZACE	🏠	OVLÁDÁNÍ POŽÁRNÍHO VĚTRÁNÍ

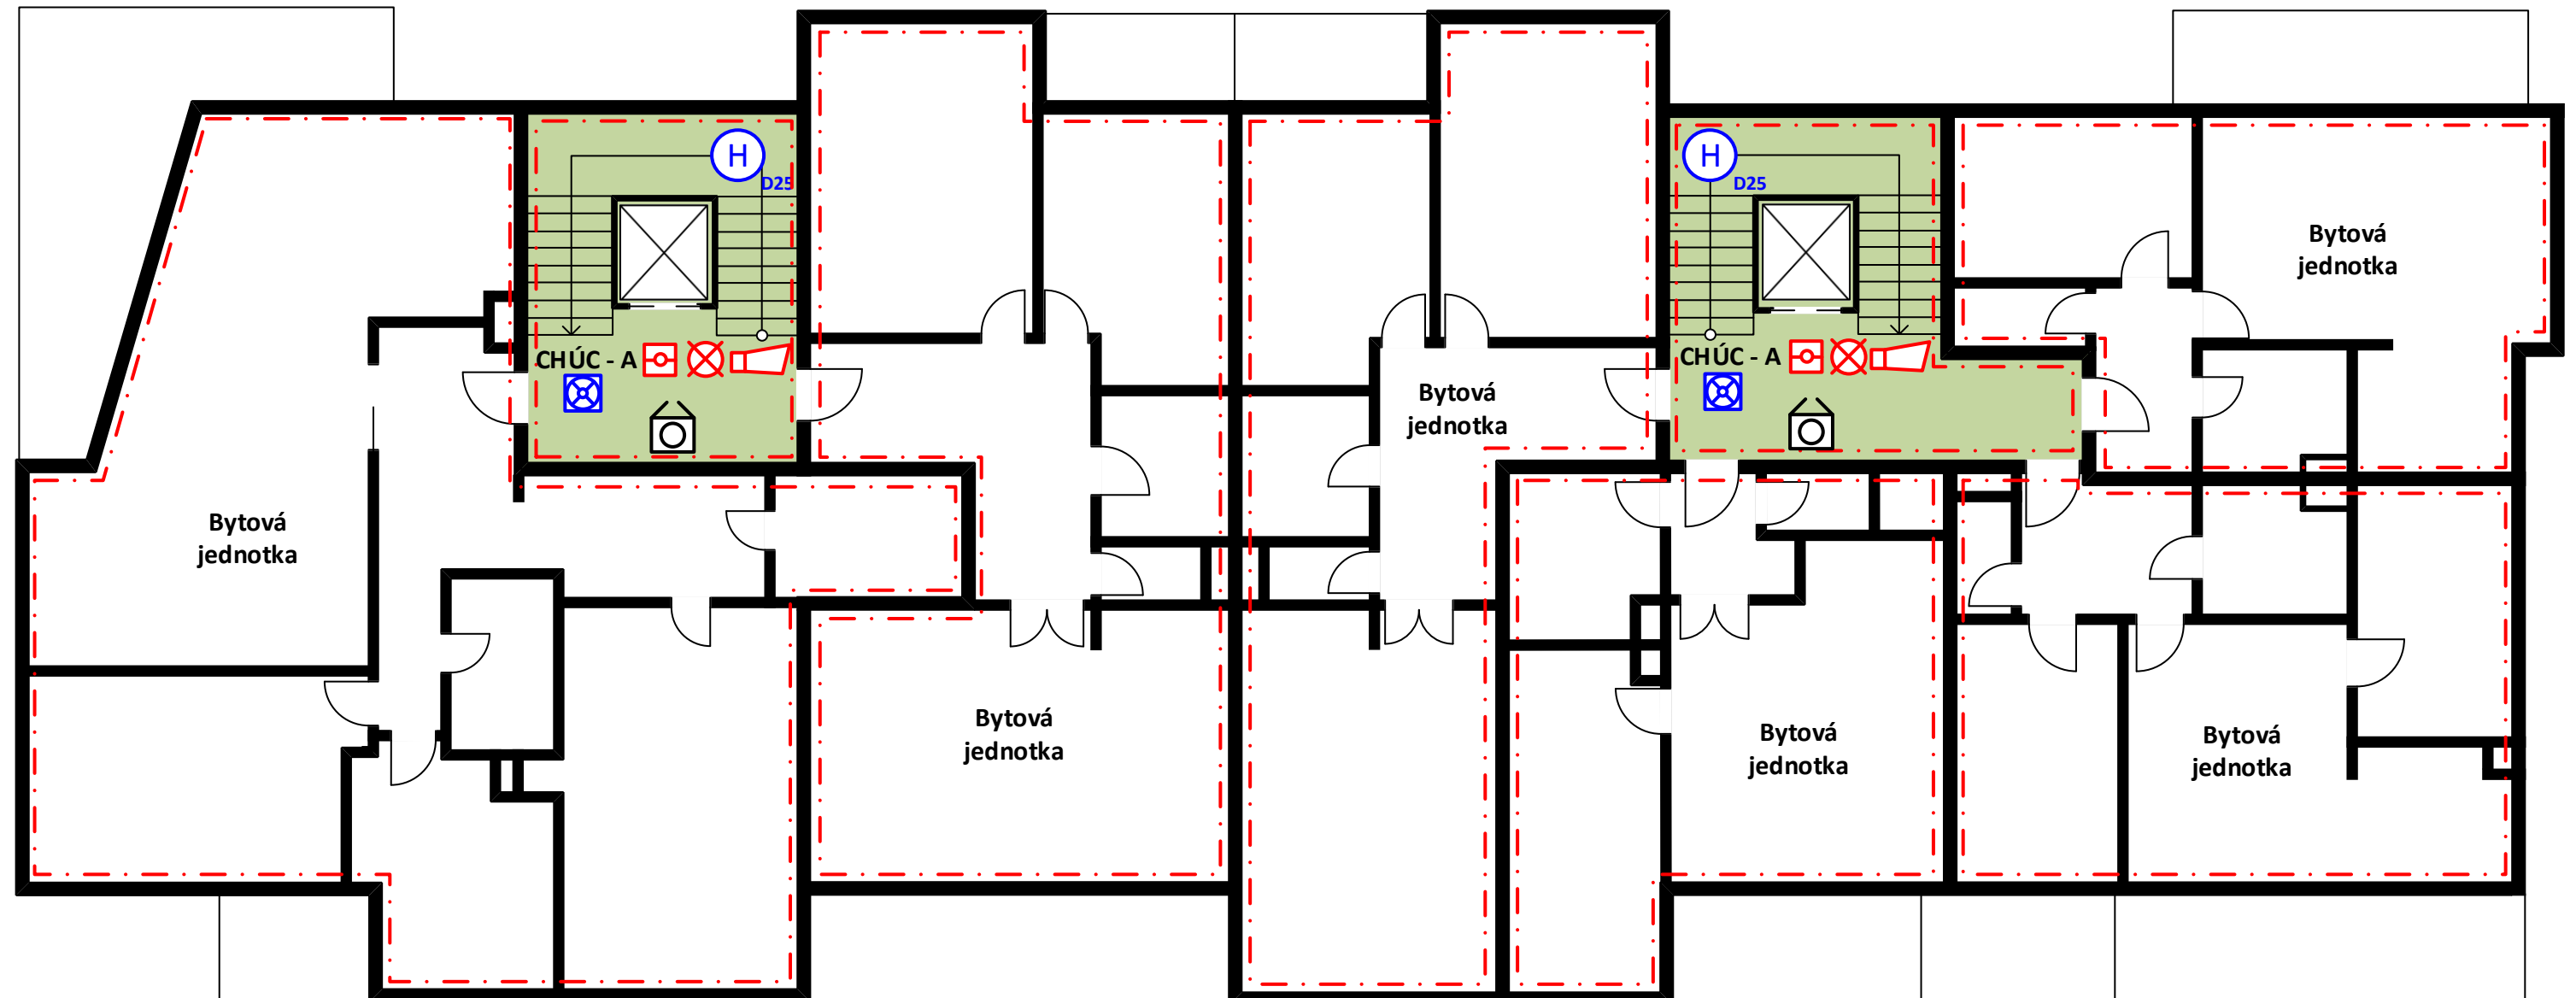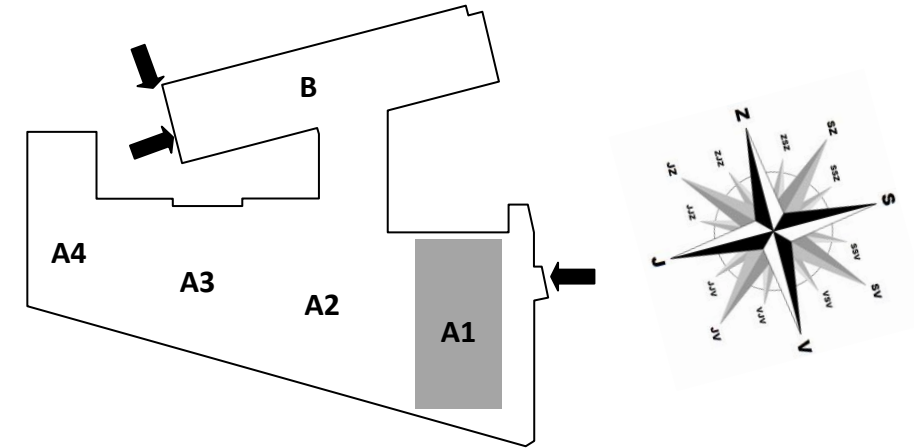

PŘÍLOHA K OPERATIVNÍ KARTĚ

Provozovatel:

Společenství vlastníků jednotek domu Italská



2561,2562,2563,2564 a 2565, Praha 2

Objekt: Italská 2565/49, 51

4.NP – objekt A1

LEGENDA

→	VSTUP DO OBJEKTU	⊗	NOUZOVÉ OSVĚTLENÍ
Ⓜ _{D25}	POŽÁRNÍ HYDRANT	Ⓜ	ELEKTRICKÁ POŽÁRNÍ SIGNALIZACE
⊗⚡	ROZVADĚČE - VYPÍNAČE PRO JEDNOTLIVÉ BYTY	Ⓜ	PŘETLAKOVÉ VĚTRÁNÍ
- - -	HRANICE POŽÁRNÍCH ÚSEKŮ	■	CHRÁNĚNÁ ÚNIKOVÁ CESTSTA „A“
📢	AKUSTICKÁ SIGNALIZACE	🏠	OVLÁDÁNÍ POŽÁRNÍHO VĚTRÁNÍ

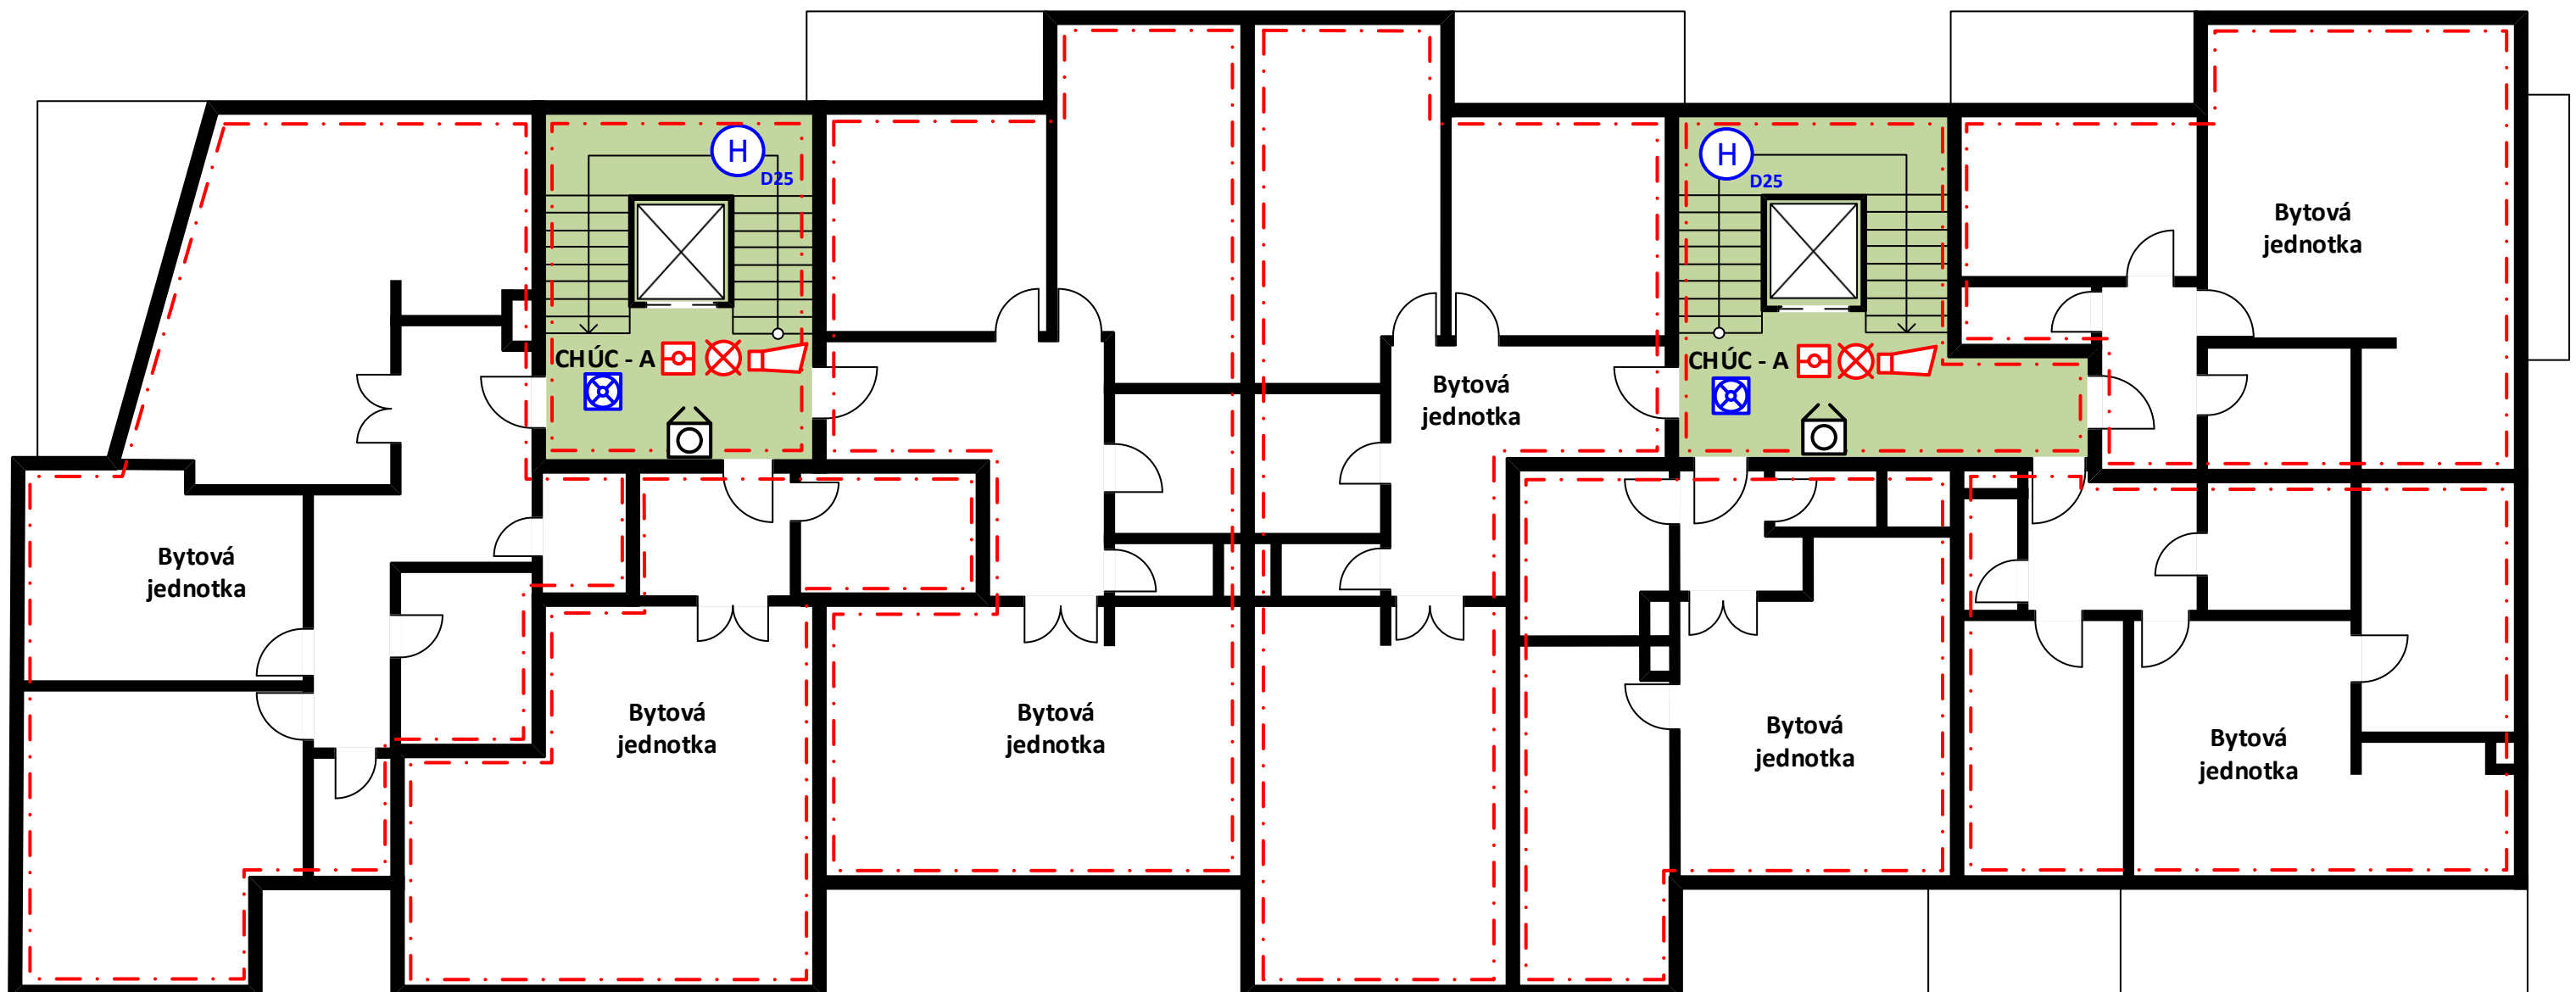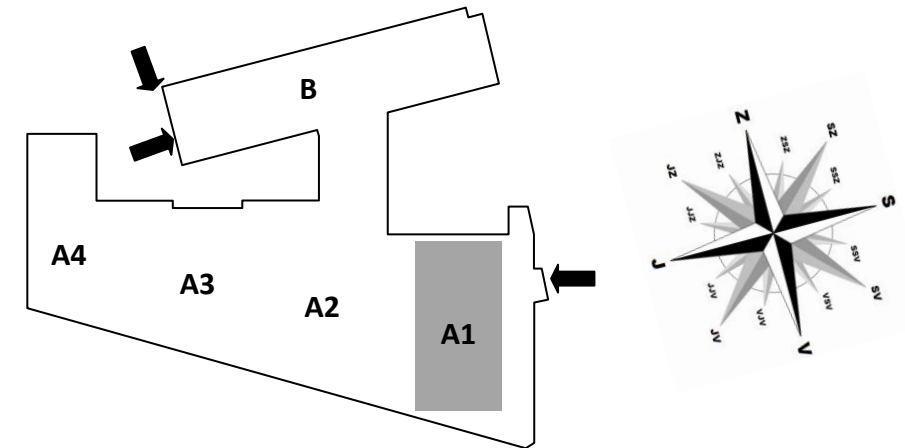

PŘÍLOHA K OPERATIVNÍ KARTĚ

Provozovatel:




Společenství vlastníků jednotek domu Italská

2561,2562,2563,2564 a 2565, Praha 2

Objekt: Italská 2565/49, 51

5.NP – objekt A1



LEGENDA

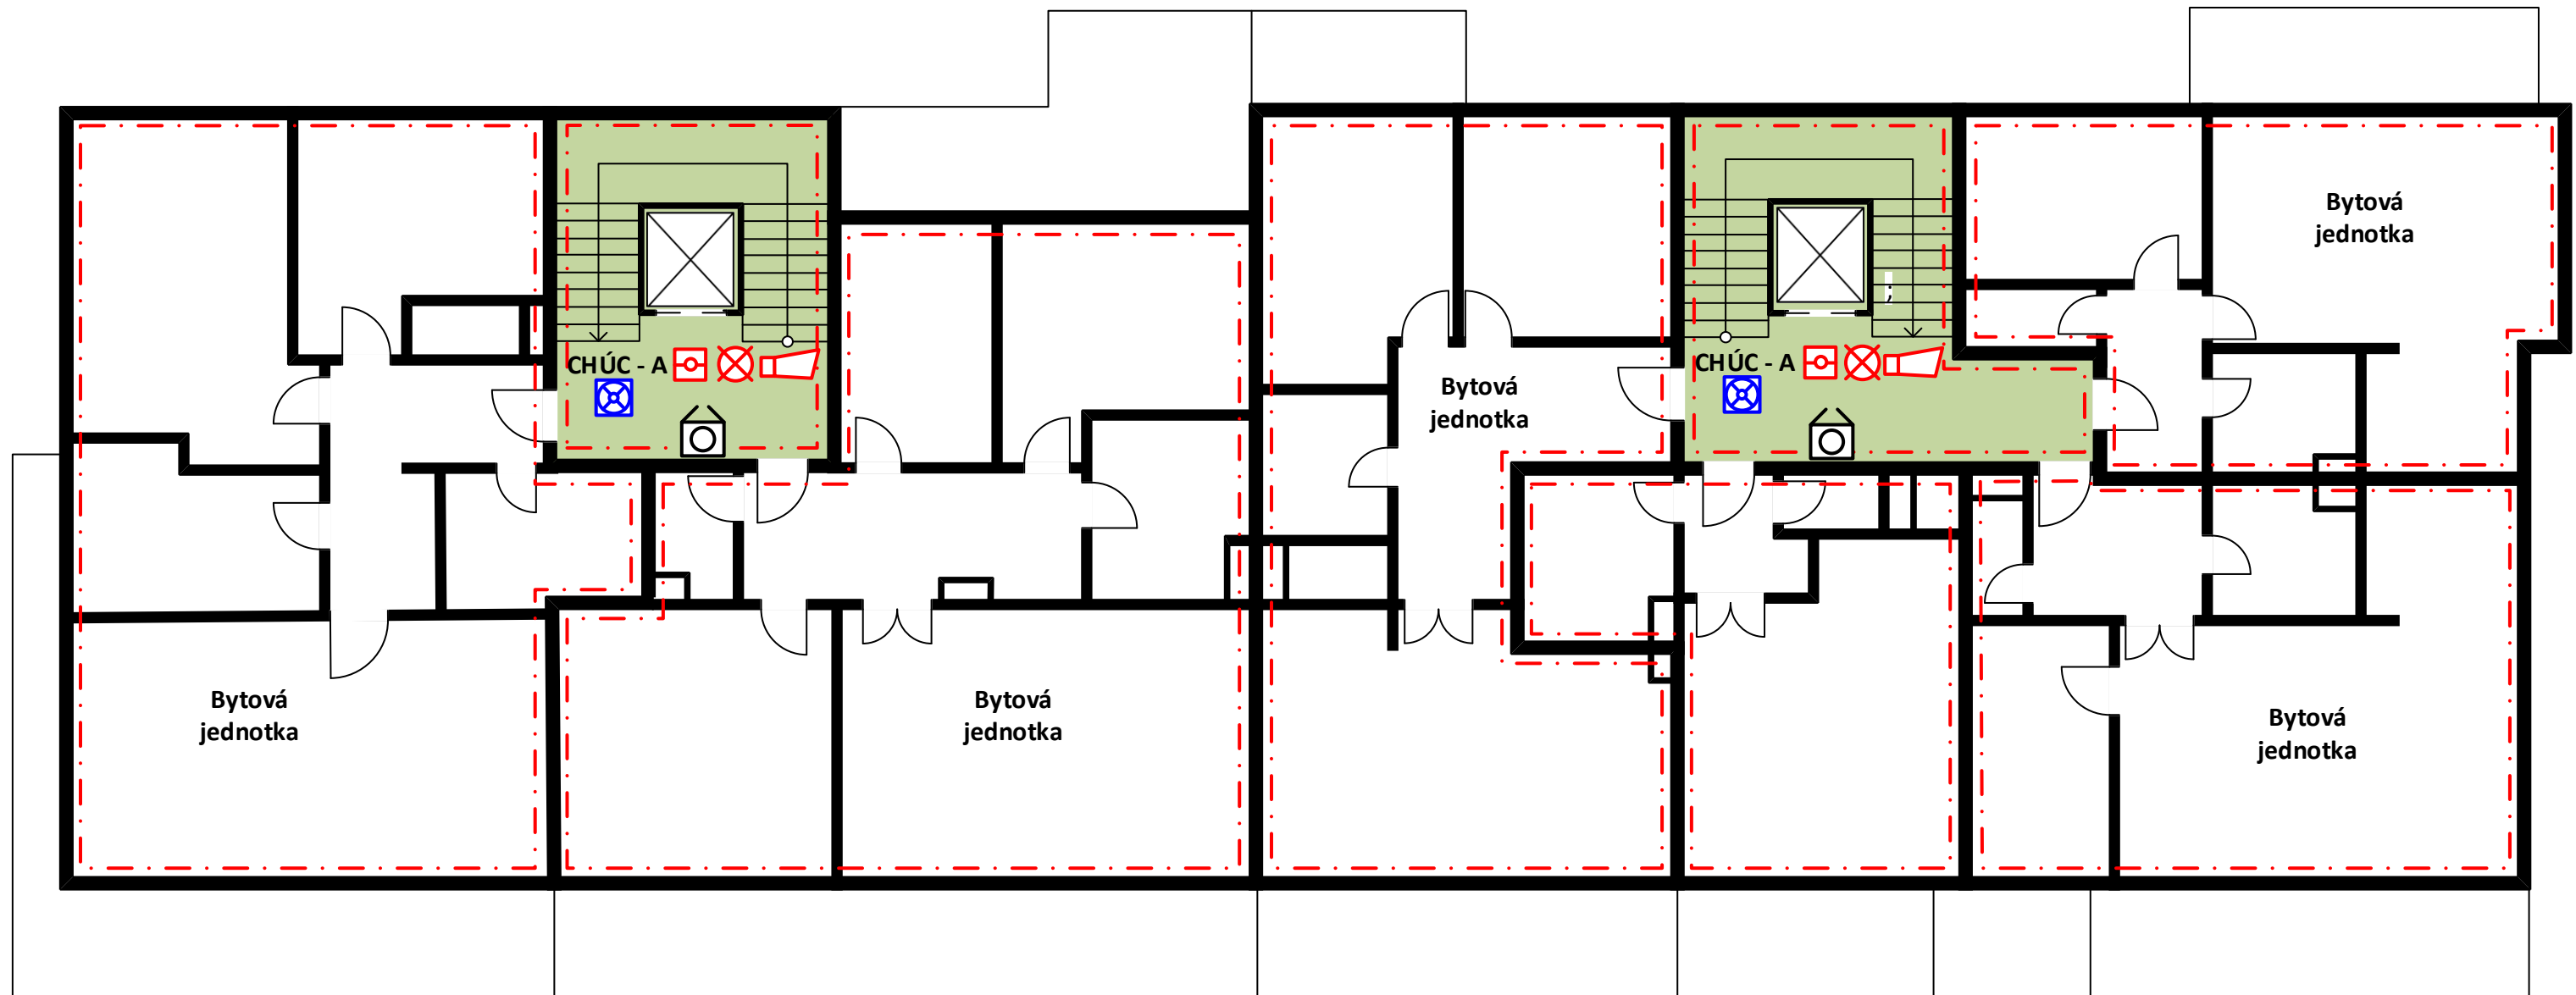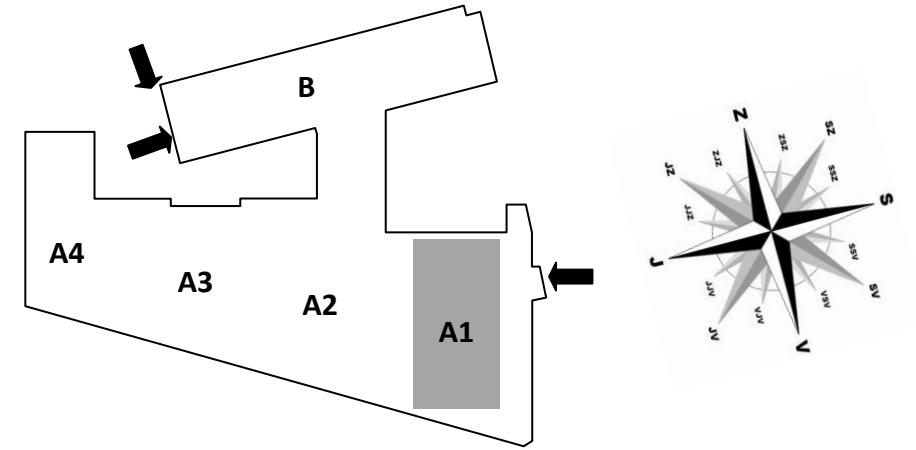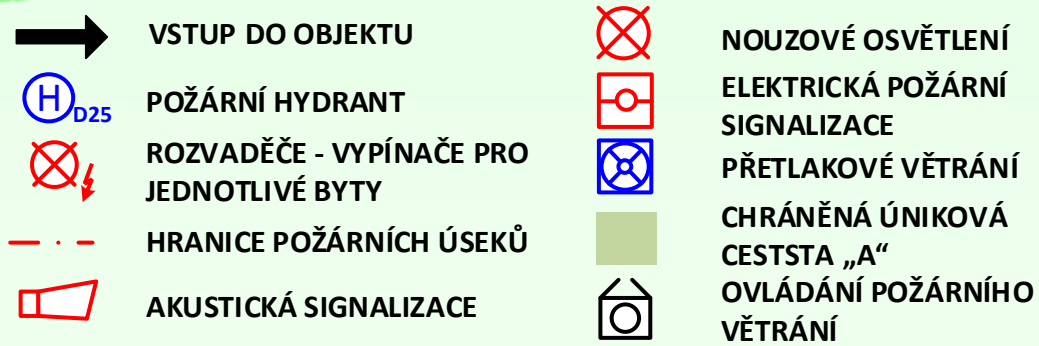

PŘÍLOHA K OPERATIVNÍ KARTĚ



Provozovatel:
Společenství vlastníků jednotek domu Italská
2561,2562,2563,2564 a 2565, Praha 2
Objekt: Italská 2565/53, 55
1.NP – objekt A2

LEGENDA			
	VSTUP DO OBJEKTU		NOUZOVÉ OSVĚTLENÍ
	POŽÁRNÍ HYDRANT		ELEKTRICKÁ POŽÁRNÍ SIGNALIZACE
	ROZVADĚČE - VYPÍNAČE PRO JEDNOTLIVÉ BYTY		PŘETLAKOVÉ VĚTRÁNÍ
	HRANICE POŽÁRNÍCH ÚSEKŮ		CHRÁNĚNÁ ÚNIKOVÁ CESTSTA „A“
	AKUSTICKÁ SIGNALIZACE		OVLÁDÁNÍ POŽÁRNÍHO VĚTRÁNÍ

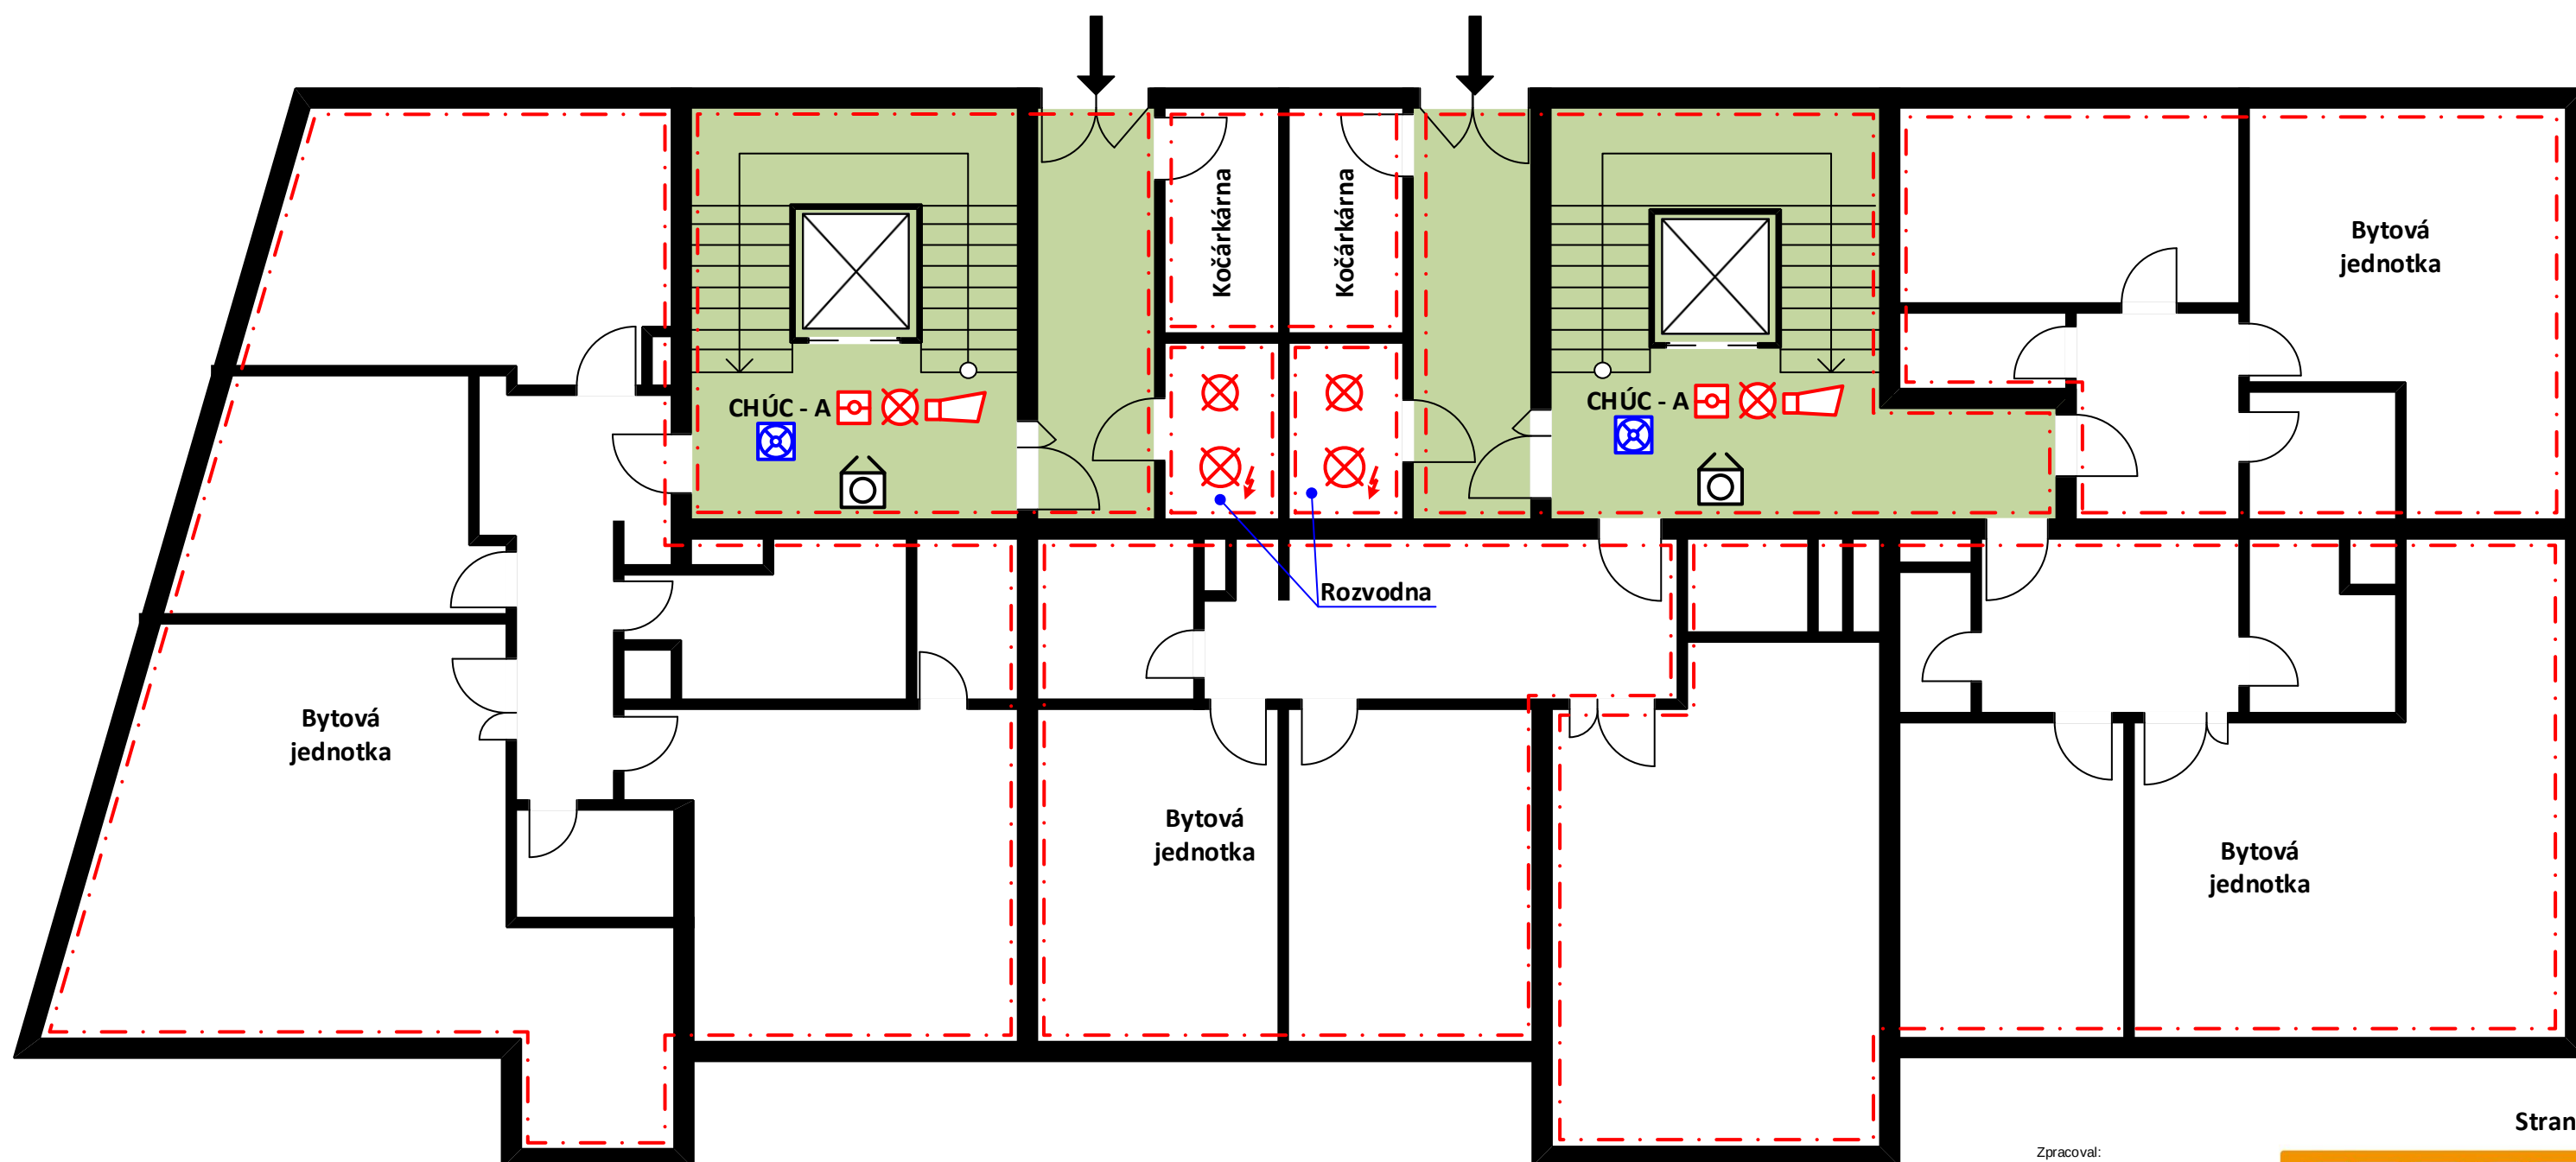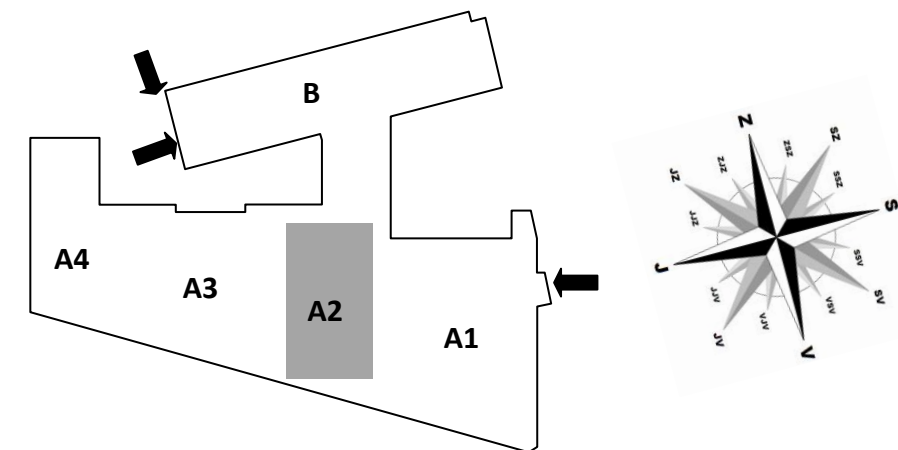



PŘÍLOHA K OPERATIVNÍ KARTĚ

Provozovatel:
Společenství vlastníků jednotek domu Italská
2561,2562,2563,2564 a 2565, Praha 2
Objekt: Italská 2565/53, 55
2.NP – objekt A2

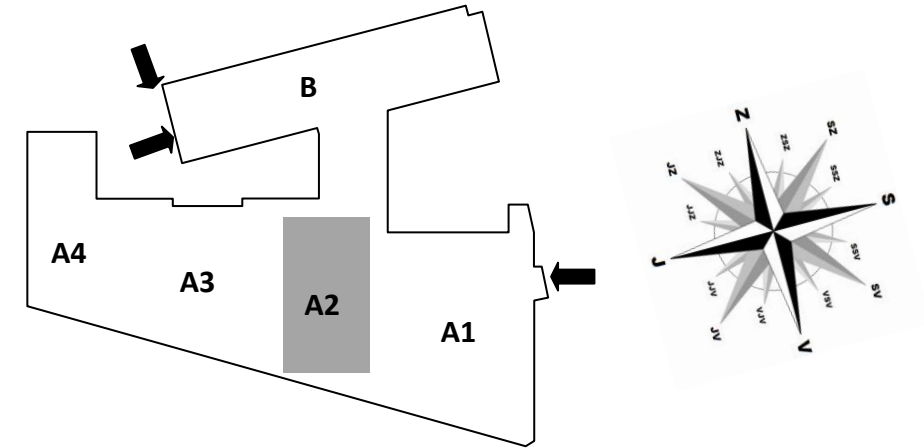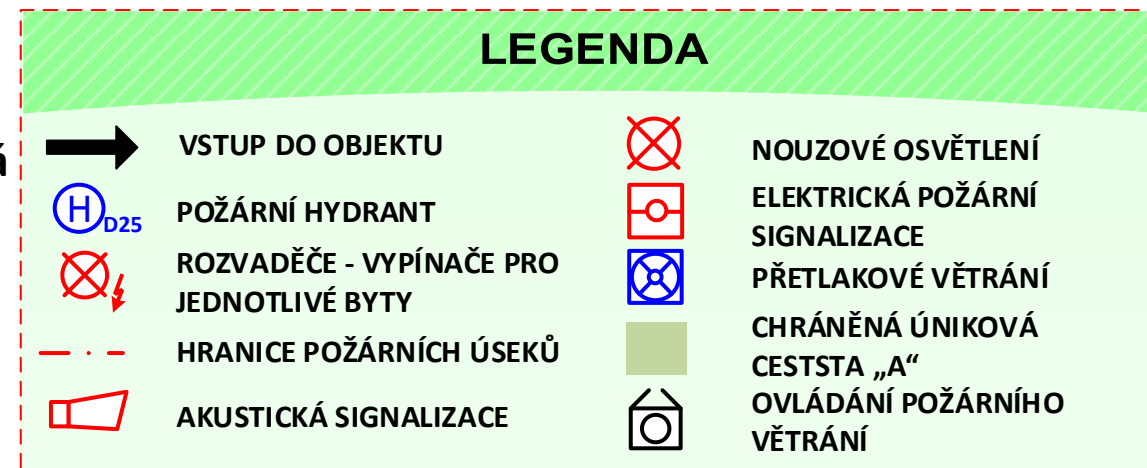


PŘÍLOHA K OPERATIVNÍ KARTĚ

Provozovatel:
Společenství vlastníků jednotek domu Italská
2561,2562,2563,2564 a 2565, Praha 2
Objekt: Italská 2565/53, 55
3.NP – objekt A2

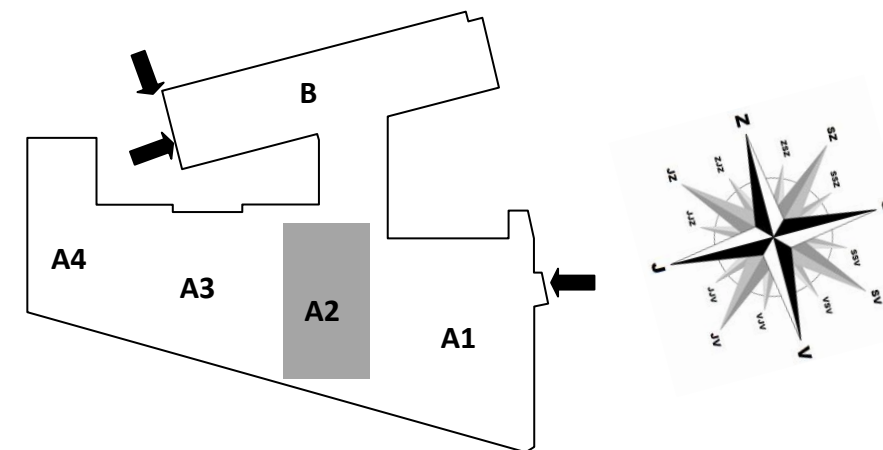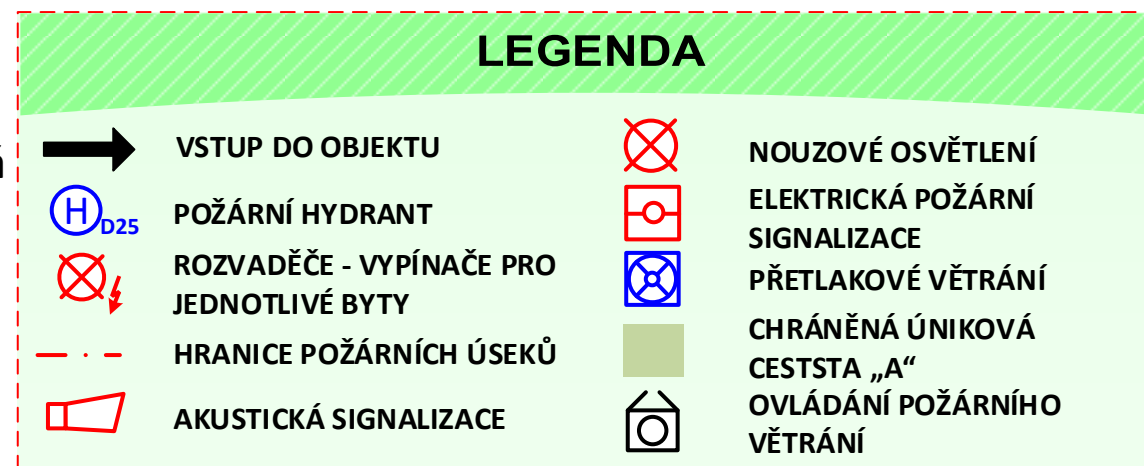




PŘÍLOHA K OPERATIVNÍ KARTĚ

Provozovatel:
Společenství vlastníků jednotek domu Italská
2561,2562,2563,2564 a 2565, Praha 2
Objekt: Italská 2565/53, 55
4.NP – objekt A2

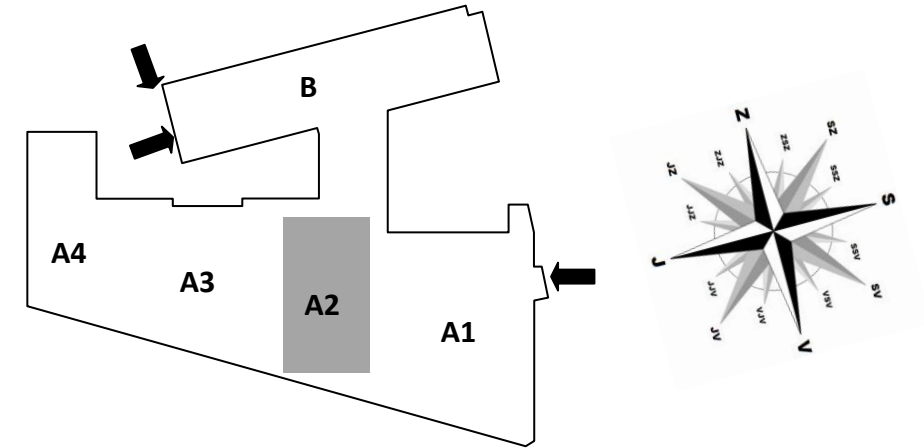

PŘÍLOHA K OPERATIVNÍ KARTĚ



Provozovatel:
Společenství vlastníků jednotek domu Italská
2561,2562,2563,2564 a 2565, Praha 2
Objekt: Italská 2565/53, 55
5.NP – objekt A2

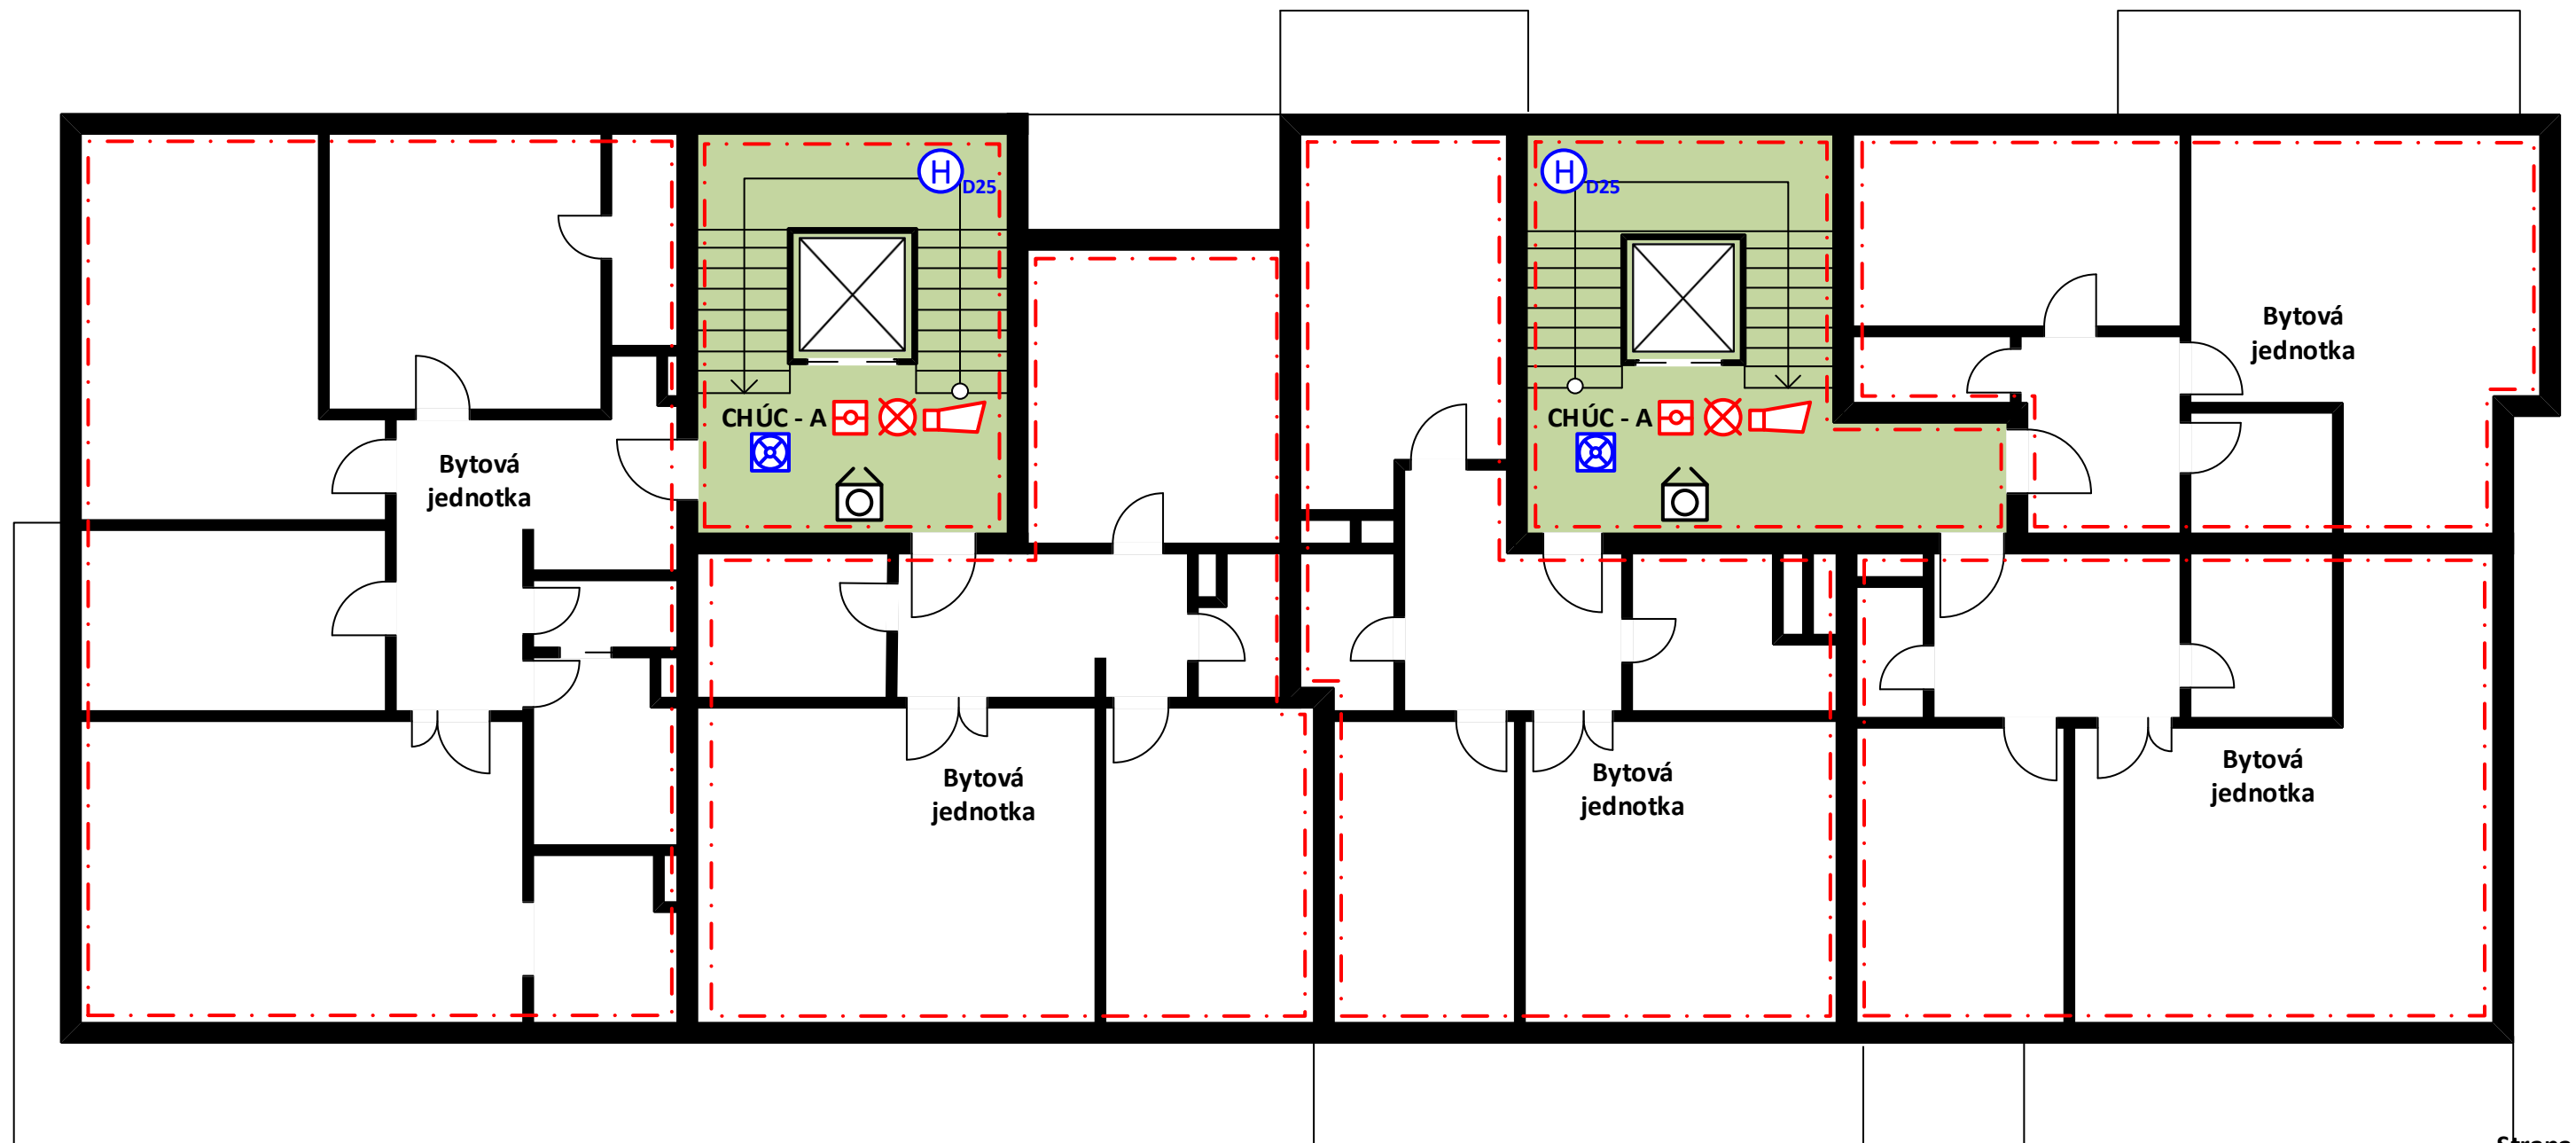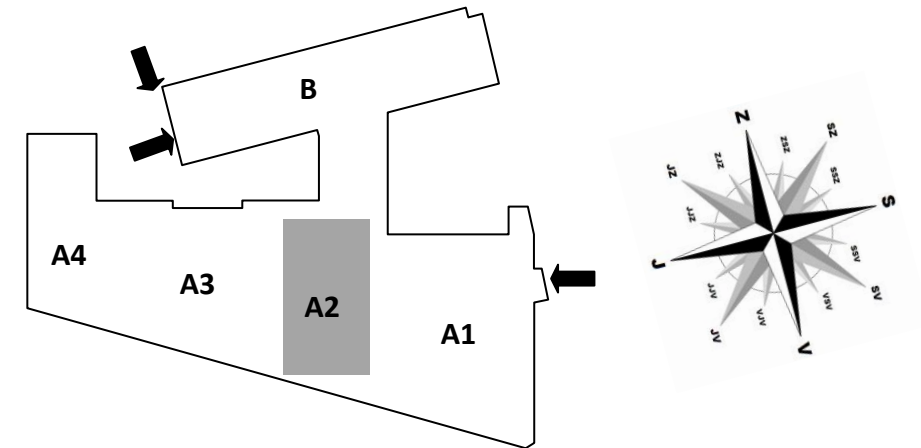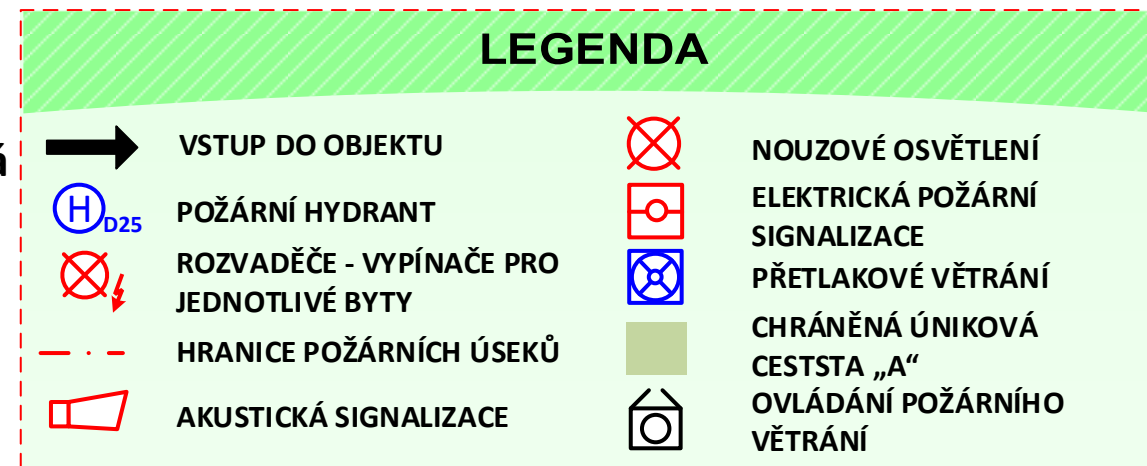

PŘÍLOHA K OPERATIVNÍ KARTĚ




Provozovatel:
Společenství vlastníků jednotek domu Italská
2561,2562,2563,2564 a 2565, Praha 2
Objekt: Italská 2565/57
1.NP – objekt A3

LEGENDA			
	VSTUP DO OBJEKTU		NOUZOVÉ OSVĚTLENÍ
	POŽÁRNÍ HYDRANT		ELEKTRICKÁ POŽÁRNÍ SIGNALIZACE
	ROZVADĚČE - VYPÍNAČE PRO JEDNOTLIVÉ BYTY		PŘETLAKOVÉ VĚTRÁNÍ
	HRANICE POŽÁRNÍCH ÚSEKŮ		CHRÁNĚNÁ ÚNIKOVÁ CESTSTA „A“
	AKUSTICKÁ SIGNALIZACE		OVLÁDÁNÍ POŽÁRNÍHO VĚTRÁNÍ

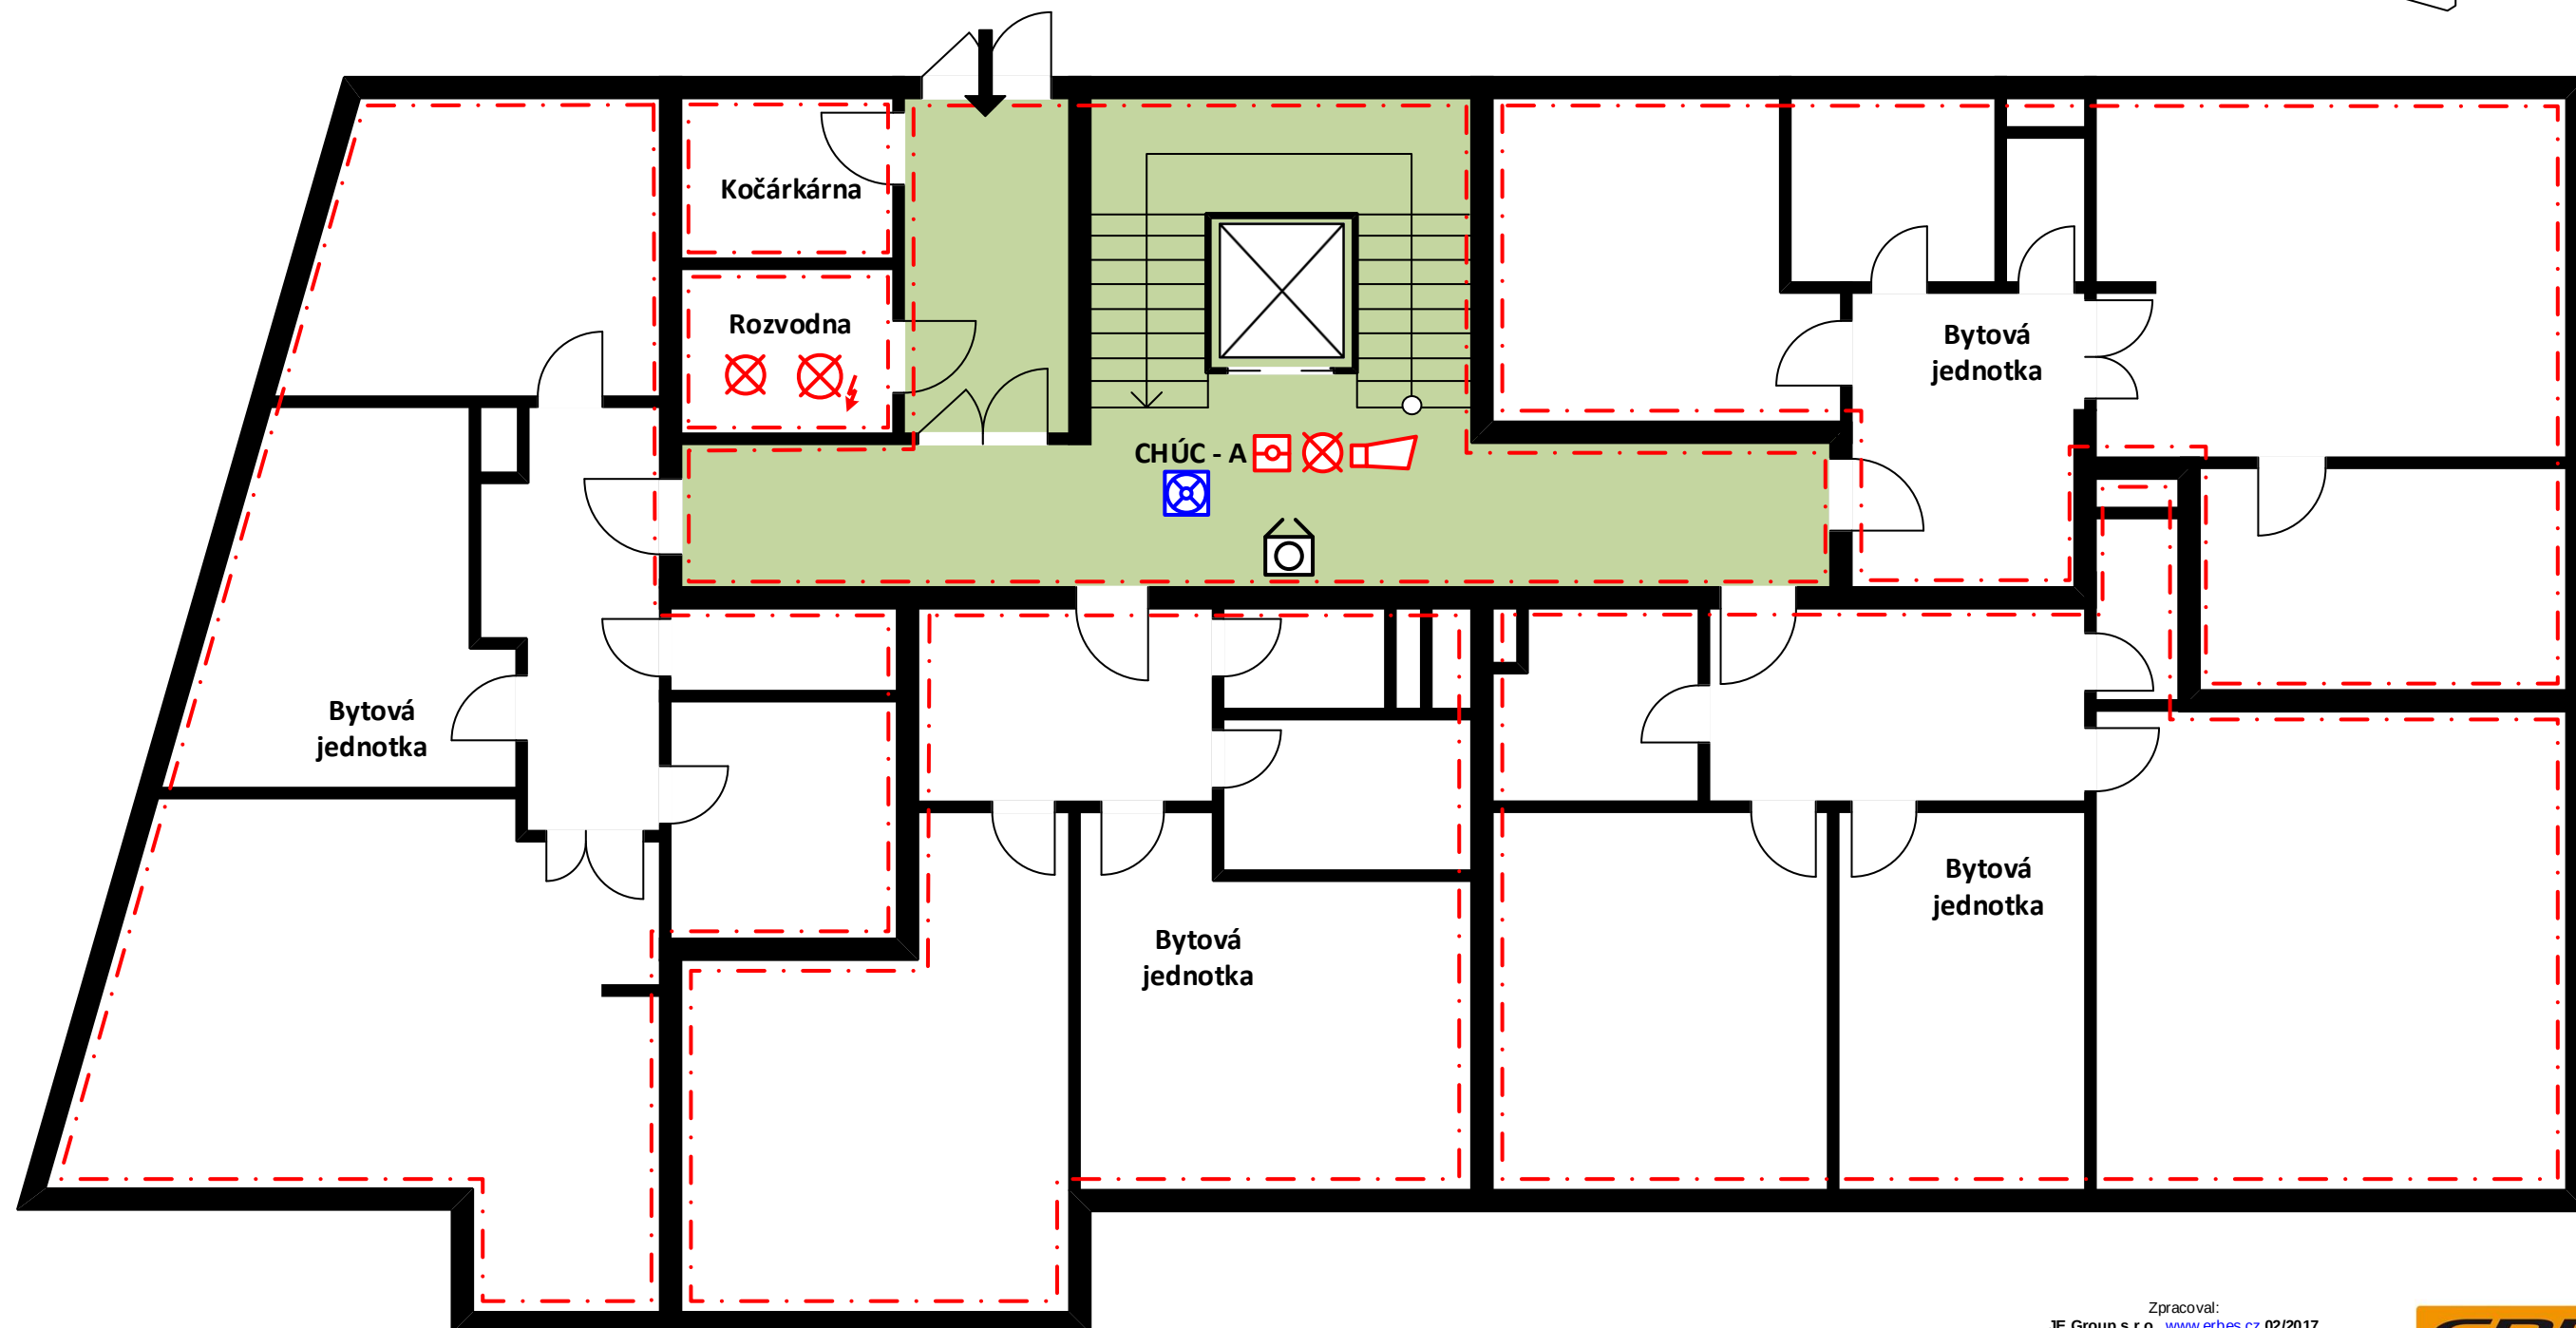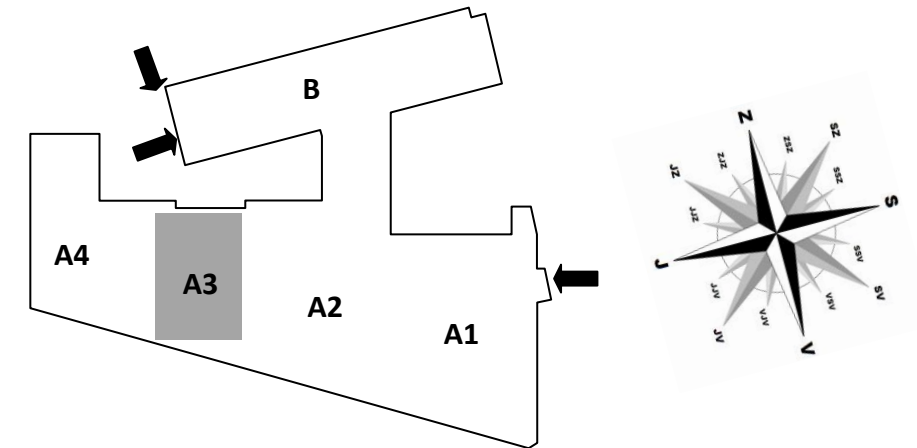




PŘÍLOHA K OPERATIVNÍ KARTĚ

Provozovatel:
Společenství vlastníků jednotek domu Italská
2561,2562,2563,2564 a 2565, Praha 2
Objekt: Italská 2565/57
2.NP – objekt A3

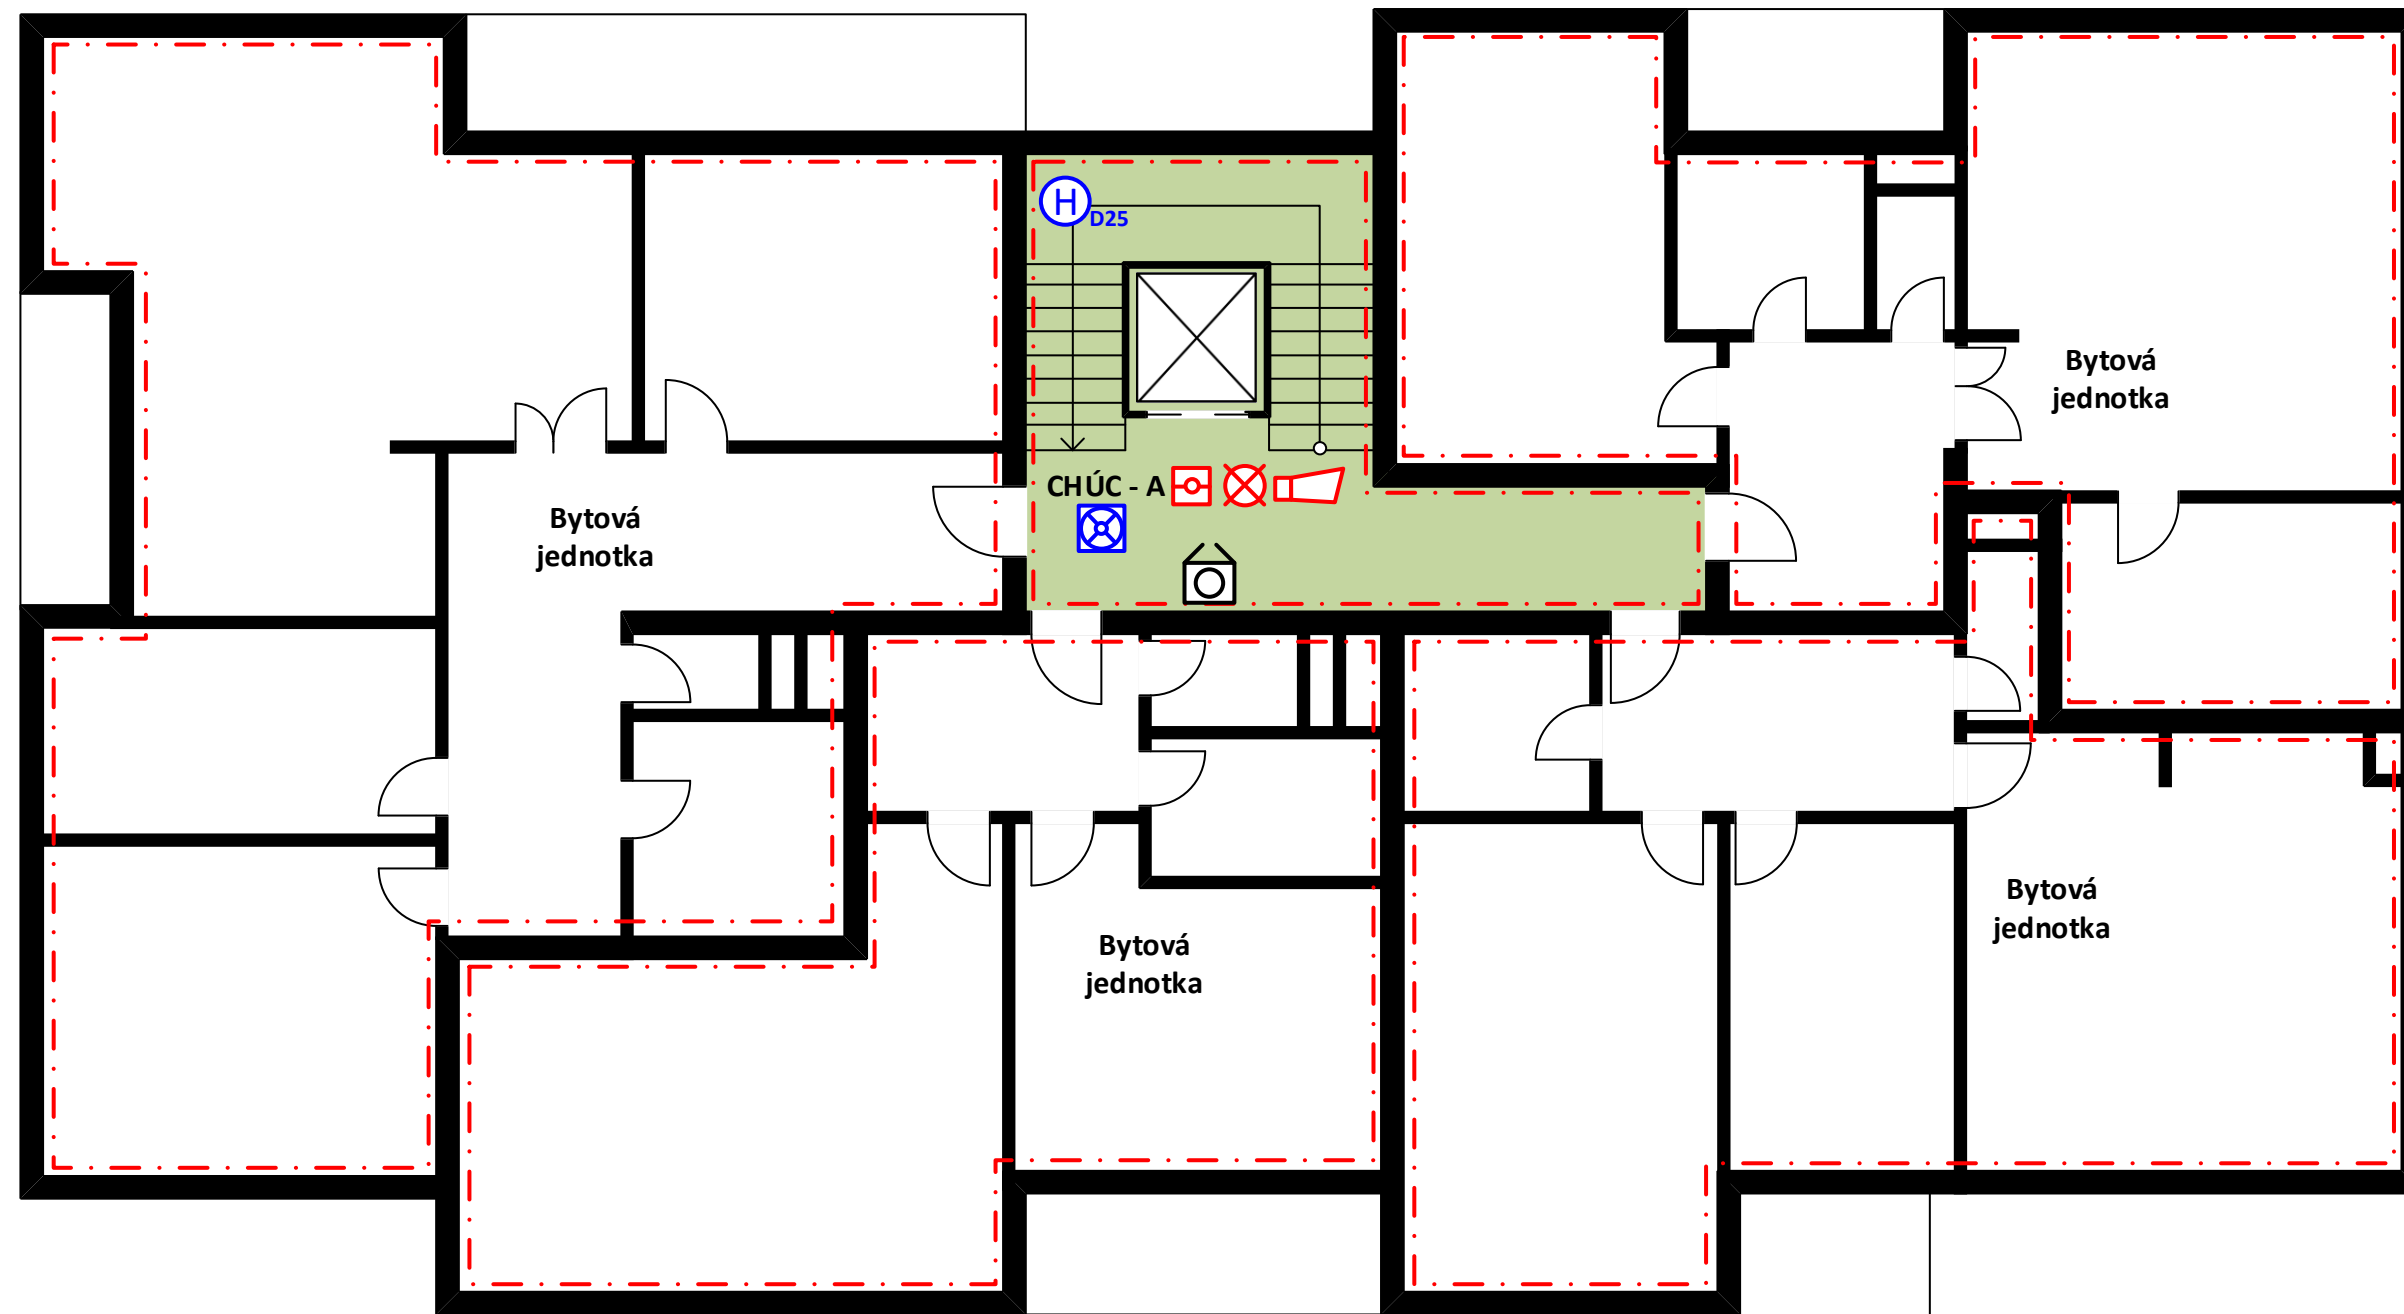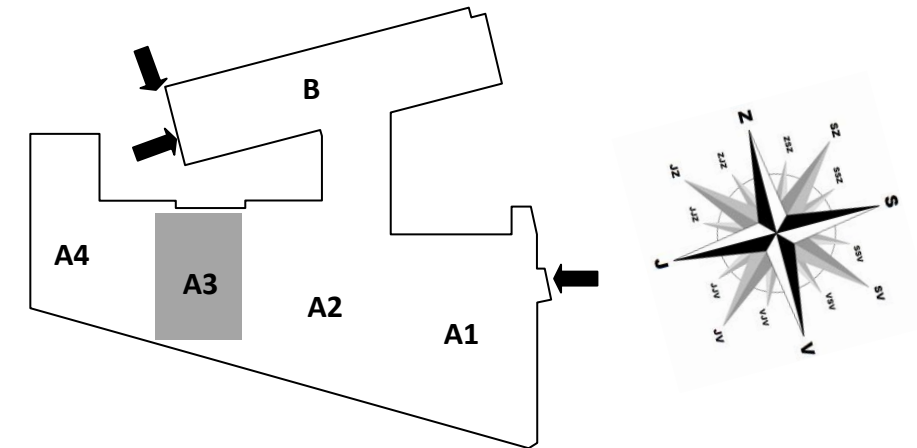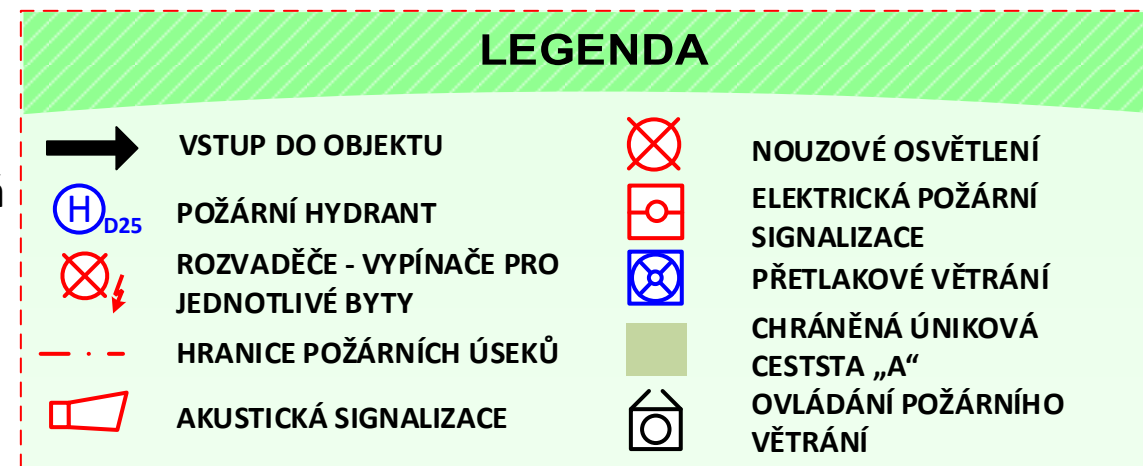





PŘÍLOHA K OPERATIVNÍ KARTĚ

Provozovatel:
Společenství vlastníků jednotek domu Italská
2561,2562,2563,2564 a 2565, Praha 2
Objekt: Italská 2565/57
3.NP – objekt A3

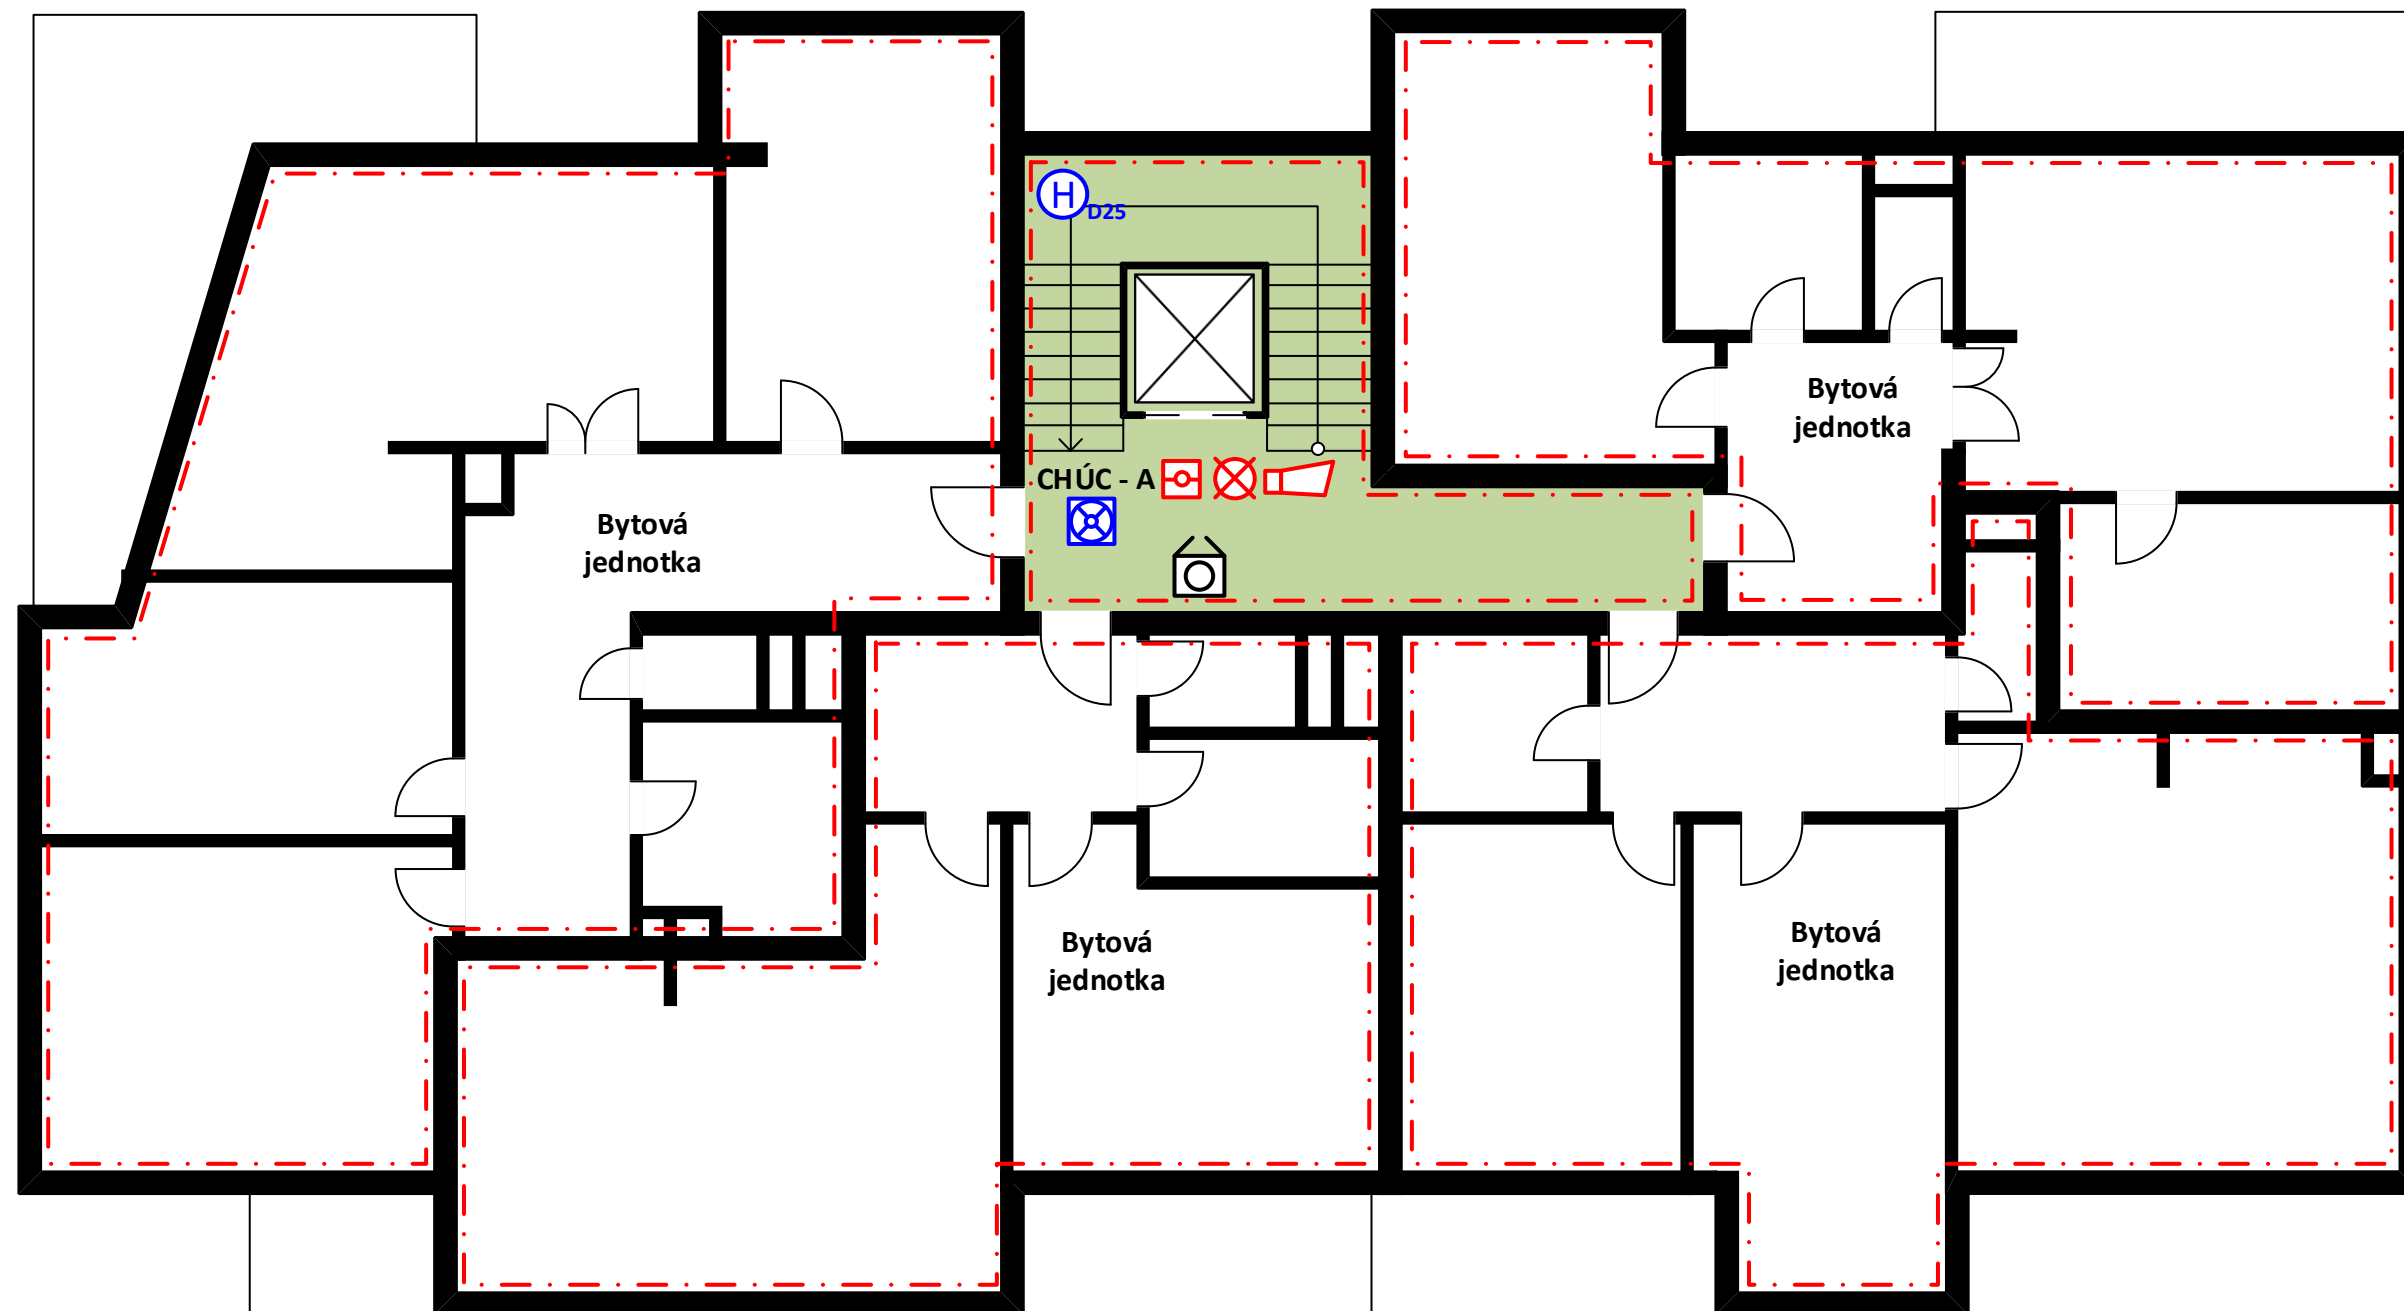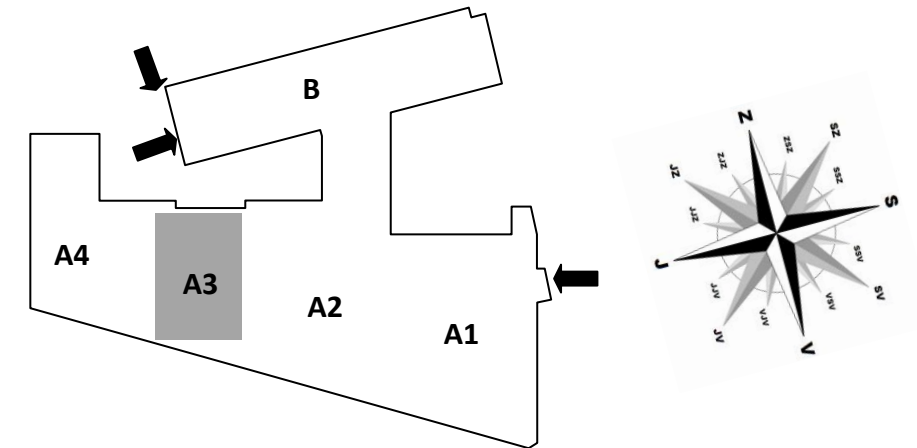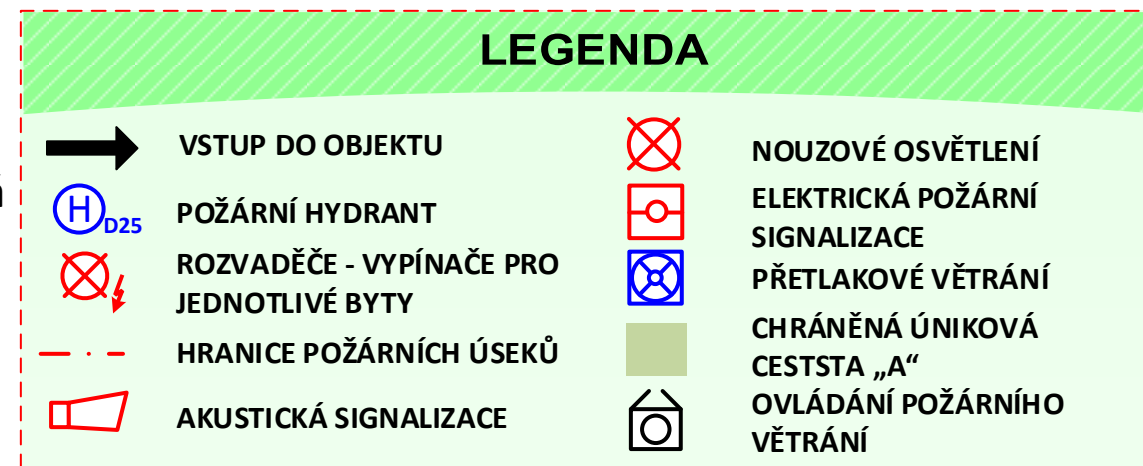




PŘÍLOHA K OPERATIVNÍ KARTĚ

Provozovatel:
Společenství vlastníků jednotek domu Italská
2561,2562,2563,2564 a 2565, Praha 2
Objekt: Italská 2565/57
4.NP – objekt A3

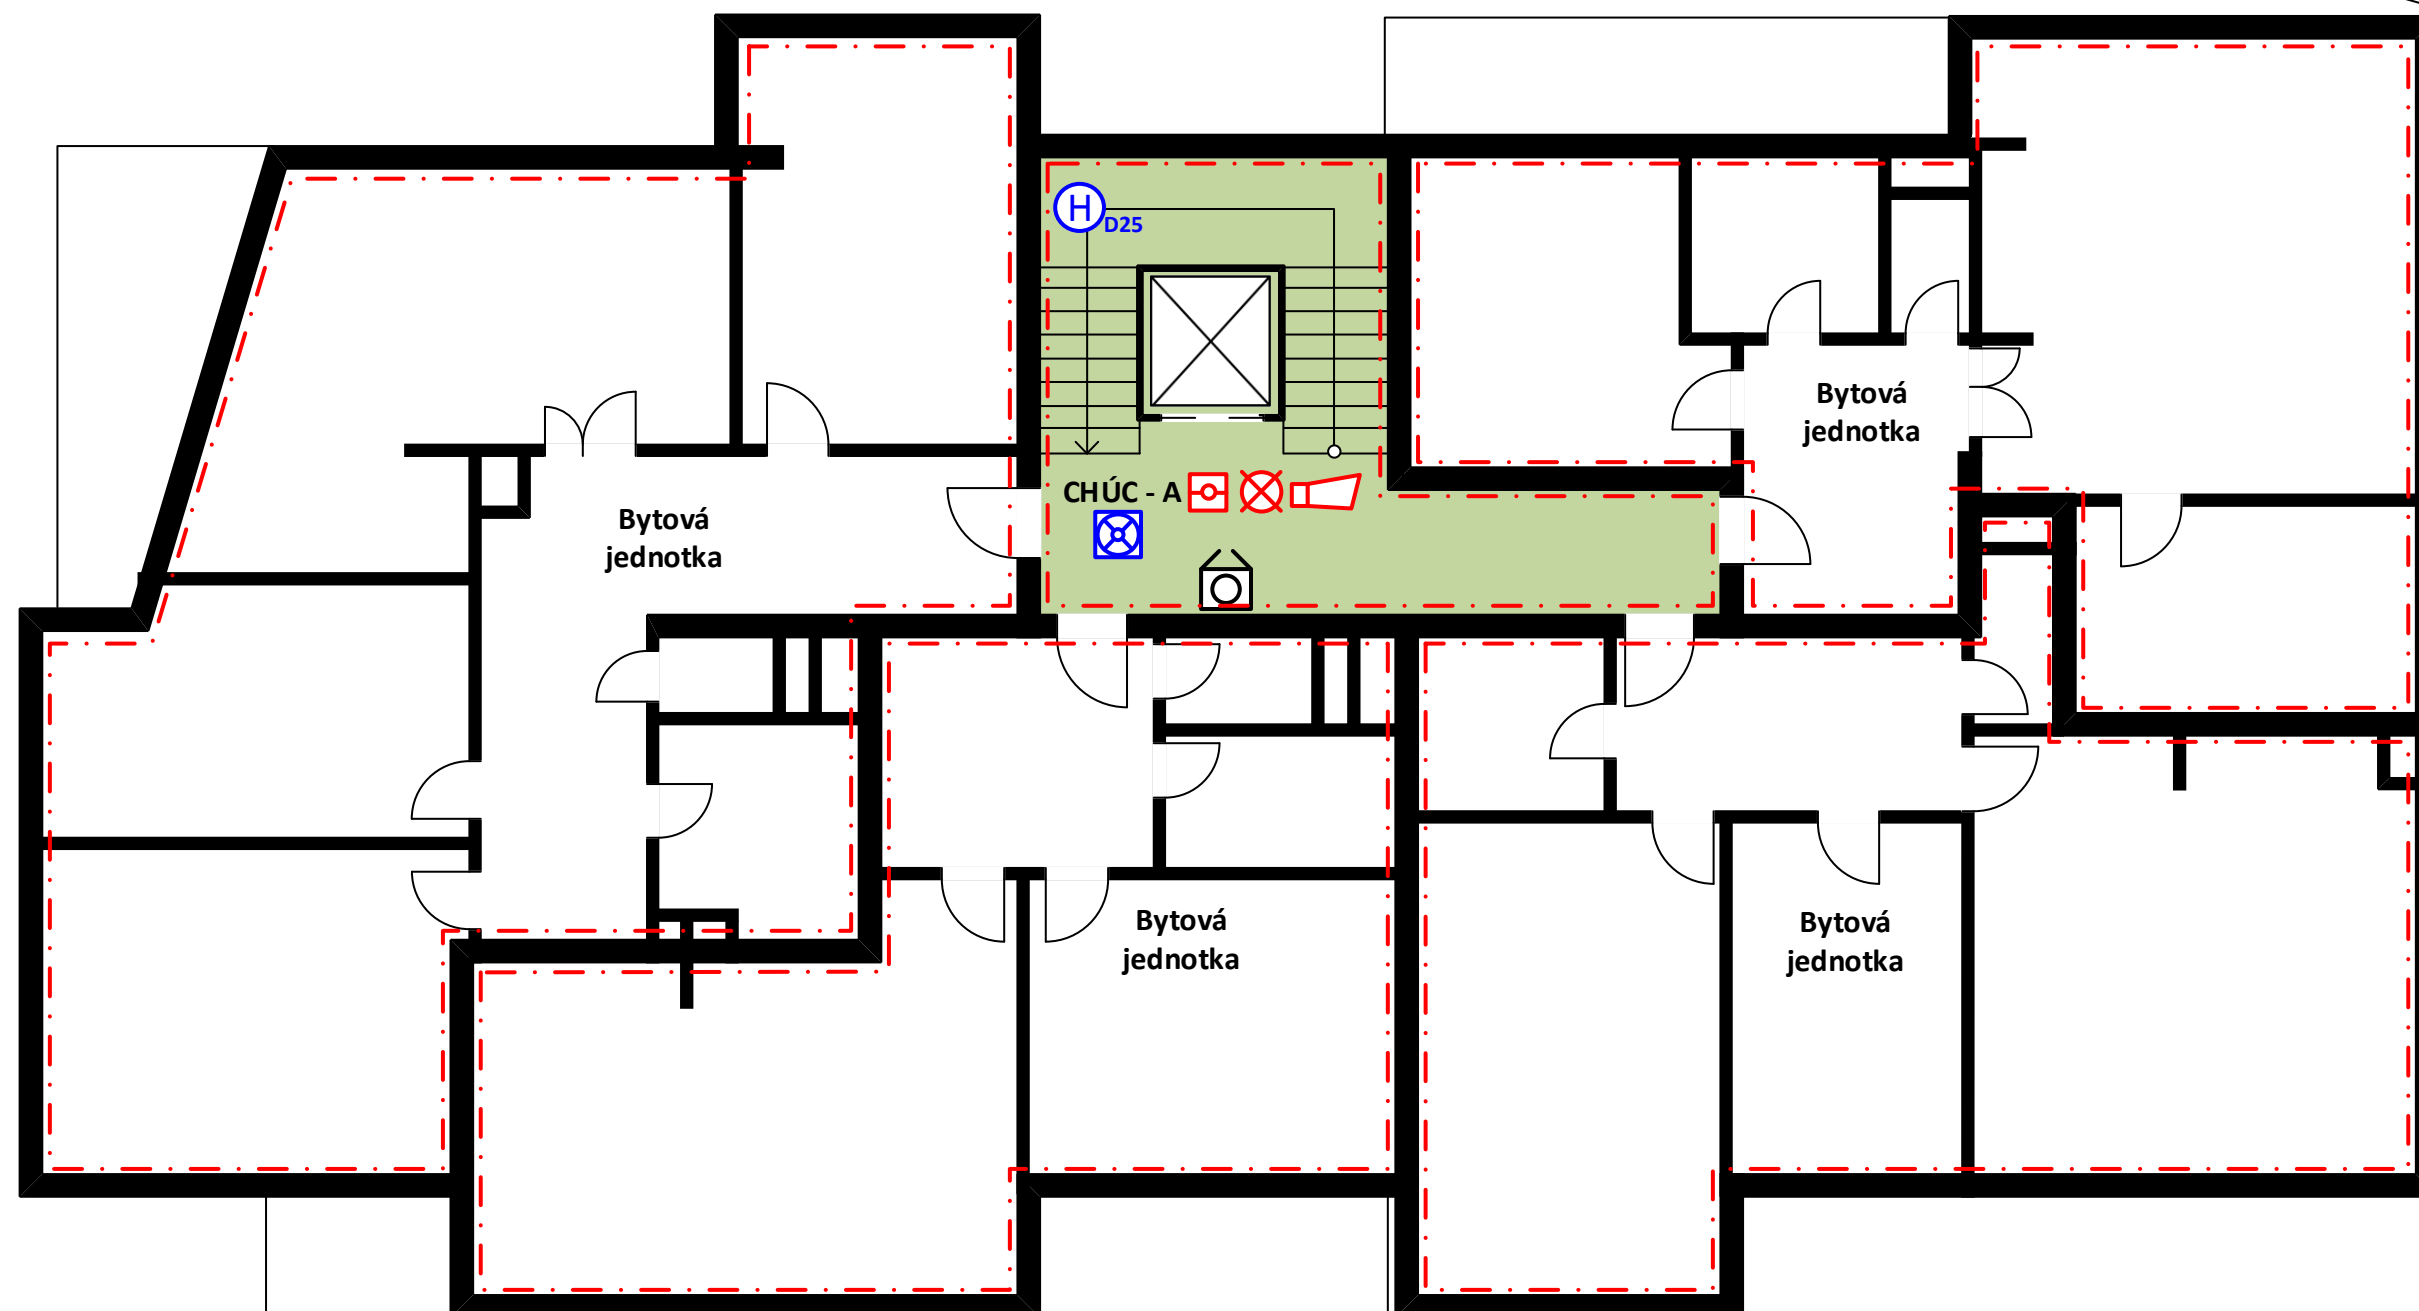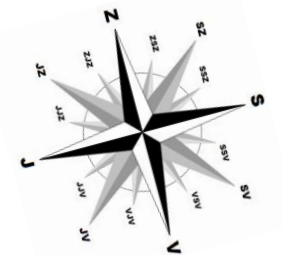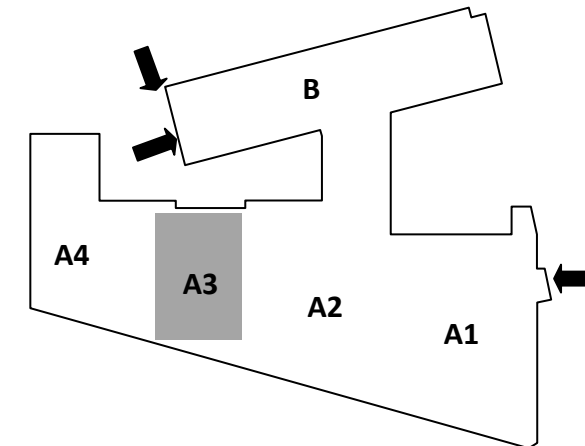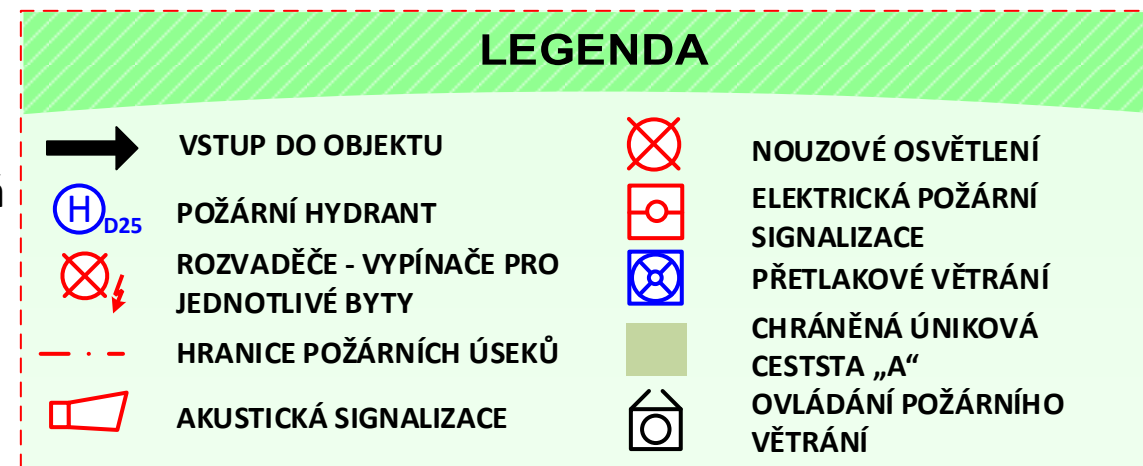




PŘÍLOHA K OPERATIVNÍ KARTĚ

Provozovatel:
Společenství vlastníků jednotek domu Italská
2561,2562,2563,2564 a 2565, Praha 2
Objekt: Italská 2565/57
5.NP – objekt A3

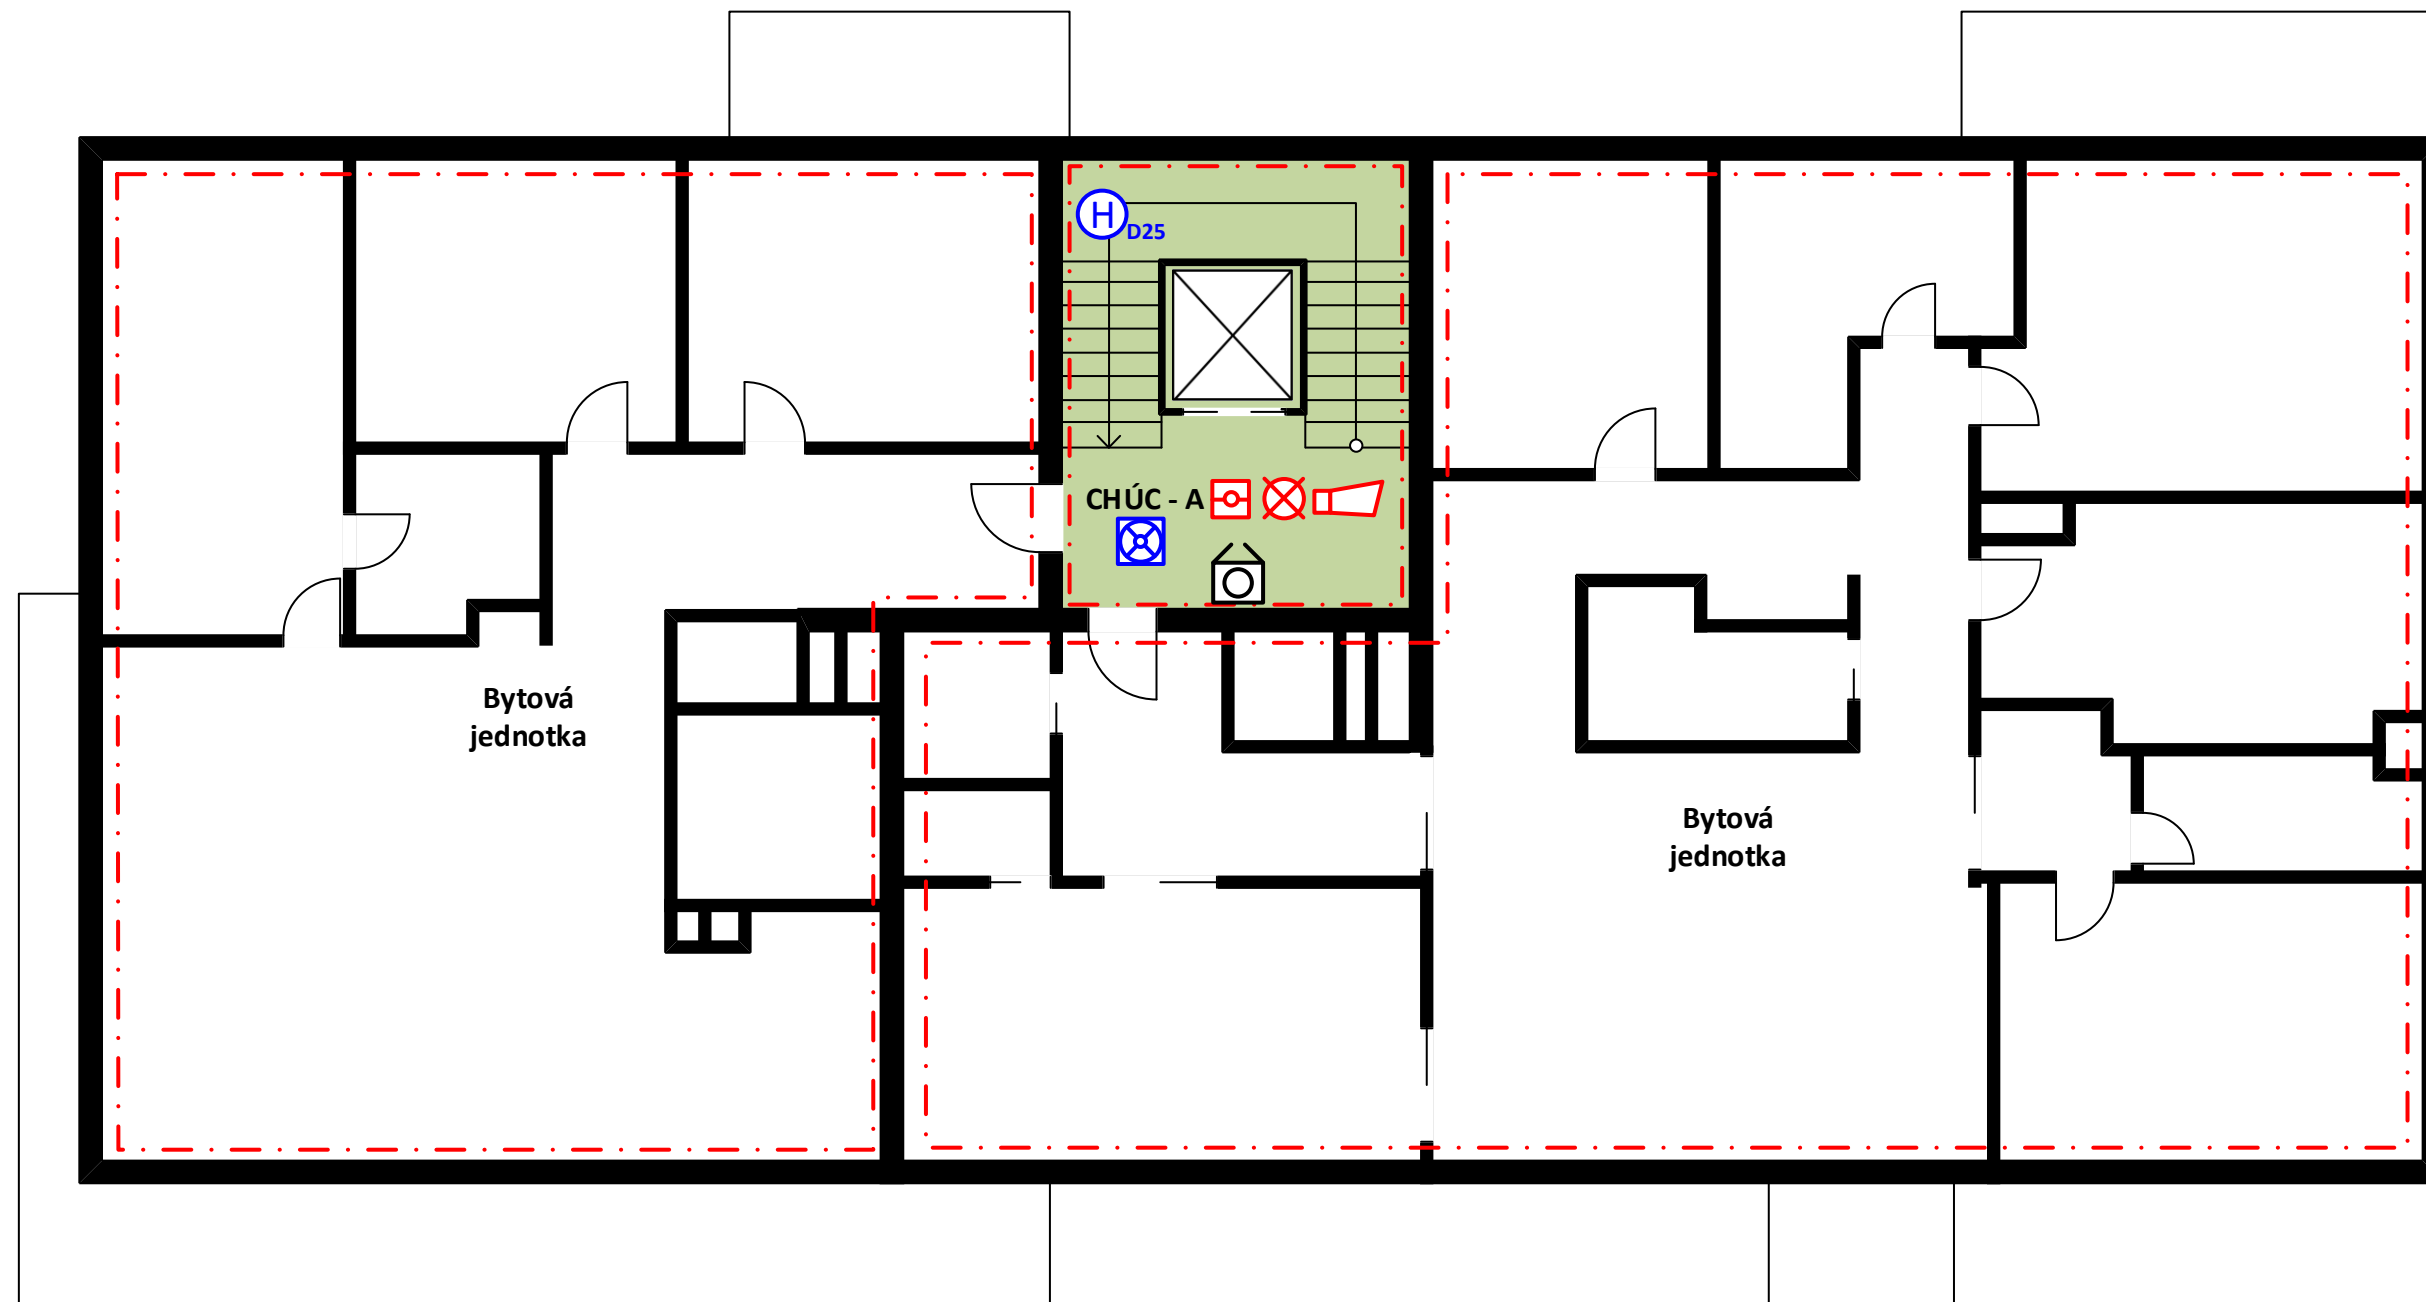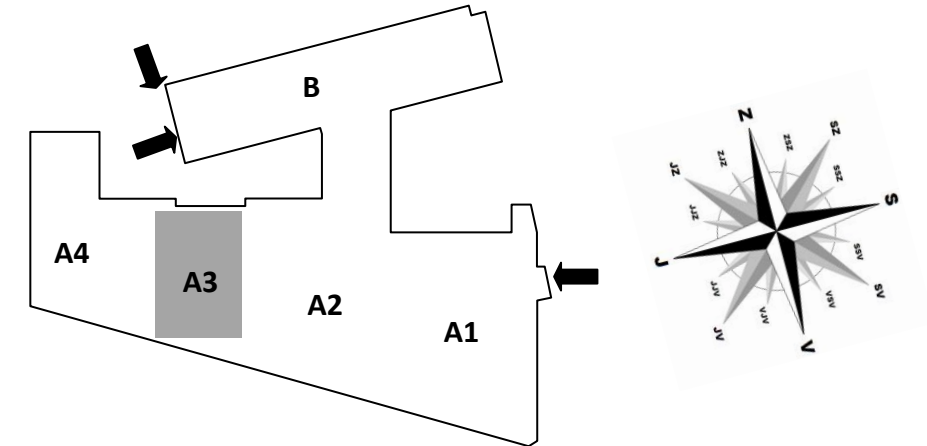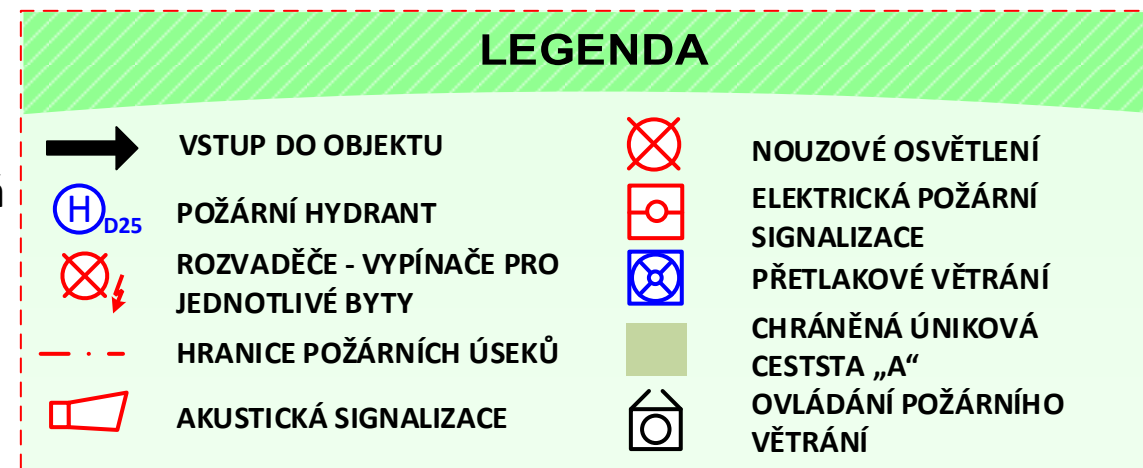

PŘÍLOHA K OPERATIVNÍ KARTĚ

Provozovatel:
Společenství vlastníků jednotek domu Italská
2561,2562,2563,2564 a 2565, Praha 2
Objekt: Italská 2565/59, 61
1.NP – objekt A4

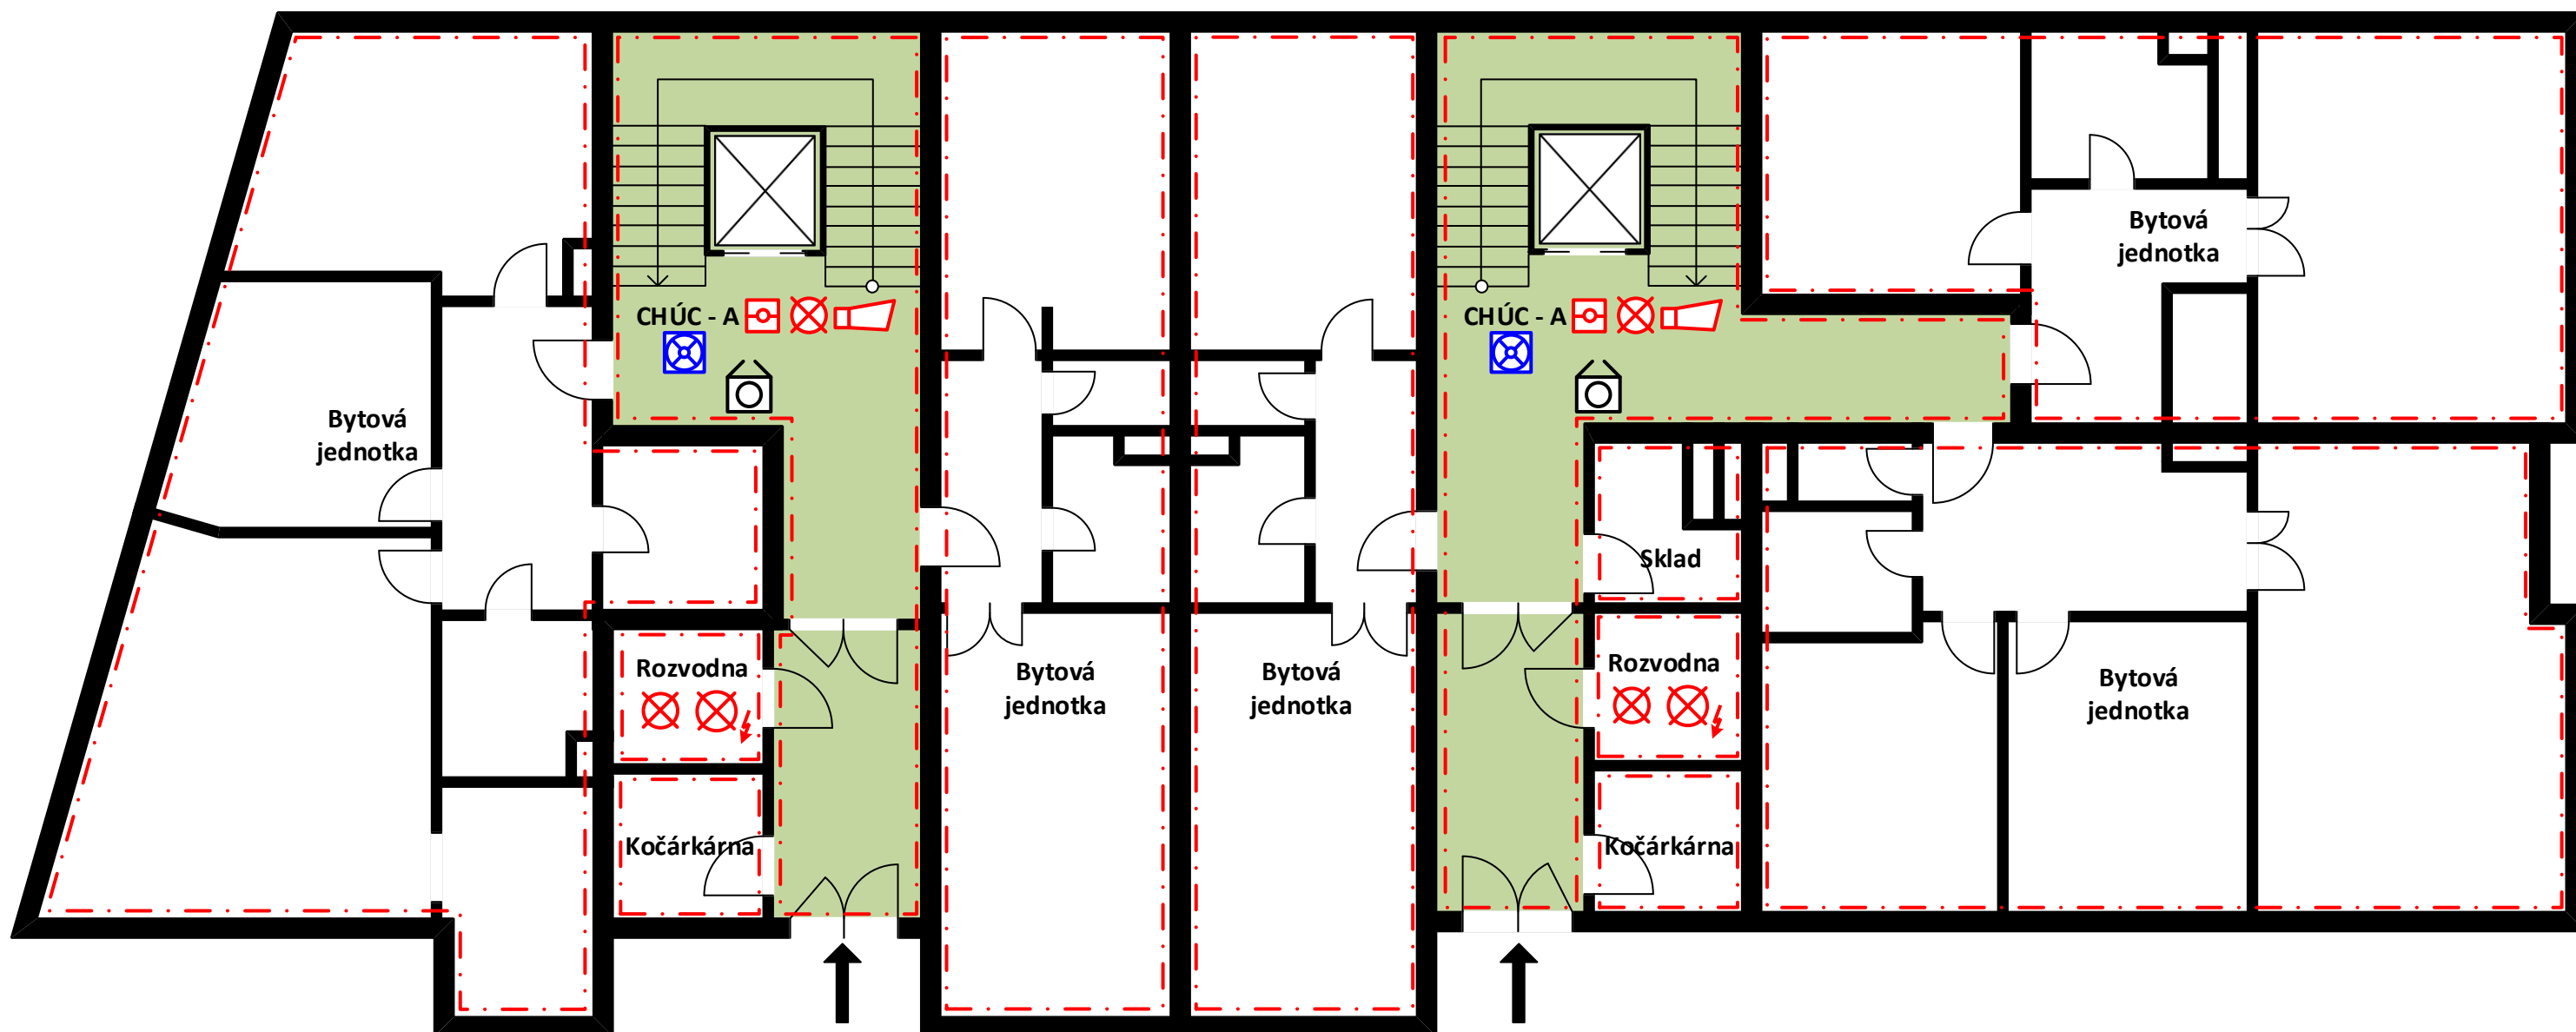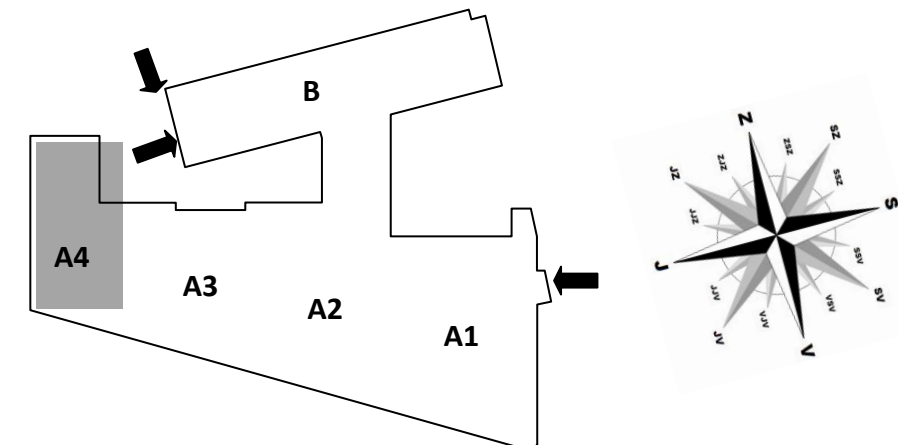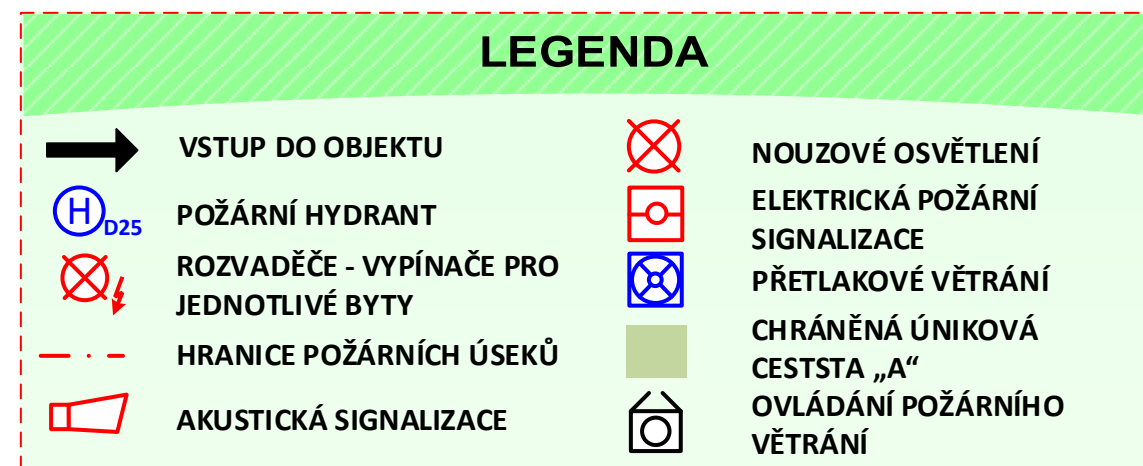

PŘÍLOHA K OPERATIVNÍ KARTĚ

Provozovatel:


Společenství vlastníků jednotek domu Italská
2561,2562,2563,2564 a 2565, Praha 2

Objekt: Italská 2565/59, 61

2.NP – objekt A4

LEGENDA

→	VSTUP DO OBJEKTU	⊗	NOUZOVÉ OSVĚTLENÍ
Ⓜ _{D25}	POŽÁRNÍ HYDRANT	Ⓜ	ELEKTRICKÁ POŽÁRNÍ SIGNALIZACE
⊗⚡	ROZVADĚČE - VYPÍNAČE PRO JEDNOTLIVÉ BYTY	Ⓜ⚙	PŘETLAKOVÉ VĚTRÁNÍ
- - -	HRANICE POŽÁRNÍCH ÚSEKŮ	■	CHRÁNĚNÁ ÚNIKOVÁ CESTSTA „A“
📢	AKUSTICKÁ SIGNALIZACE	🏠	OVLÁDÁNÍ POŽÁRNÍHO VĚTRÁNÍ

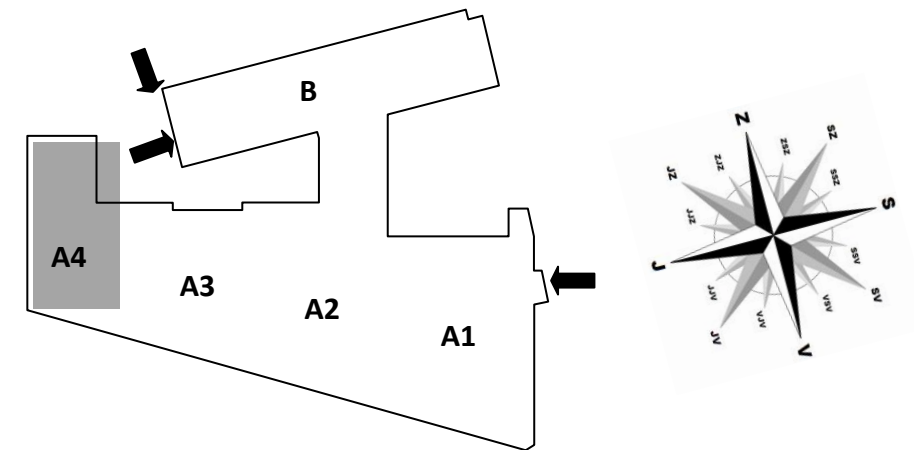

PŘÍLOHA K OPERATIVNÍ KARTĚ

Provozovatel:



Společenství vlastníků jednotek domu Italská
2561,2562,2563,2564 a 2565, Praha 2

Objekt: Italská 2565/59, 61

3.NP – objekt A4

LEGENDA

	VSTUP DO OBJEKTU		NOUZOVÉ OSVĚTLENÍ
	POŽÁRNÍ HYDRANT		ELEKTRICKÁ POŽÁRNÍ SIGNALIZACE
	ROZVADĚČE - VYPÍNAČE PRO JEDNOTLIVÉ BYTY		PŘETLAKOVÉ VĚTRÁNÍ
	HRANICE POŽÁRNÍCH ÚSEKŮ		CHRÁNĚNÁ ÚNIKOVÁ CESTSTA „A“
	AKUSTICKÁ SIGNALIZACE		OVLÁDÁNÍ POŽÁRNÍHO VĚTRÁNÍ

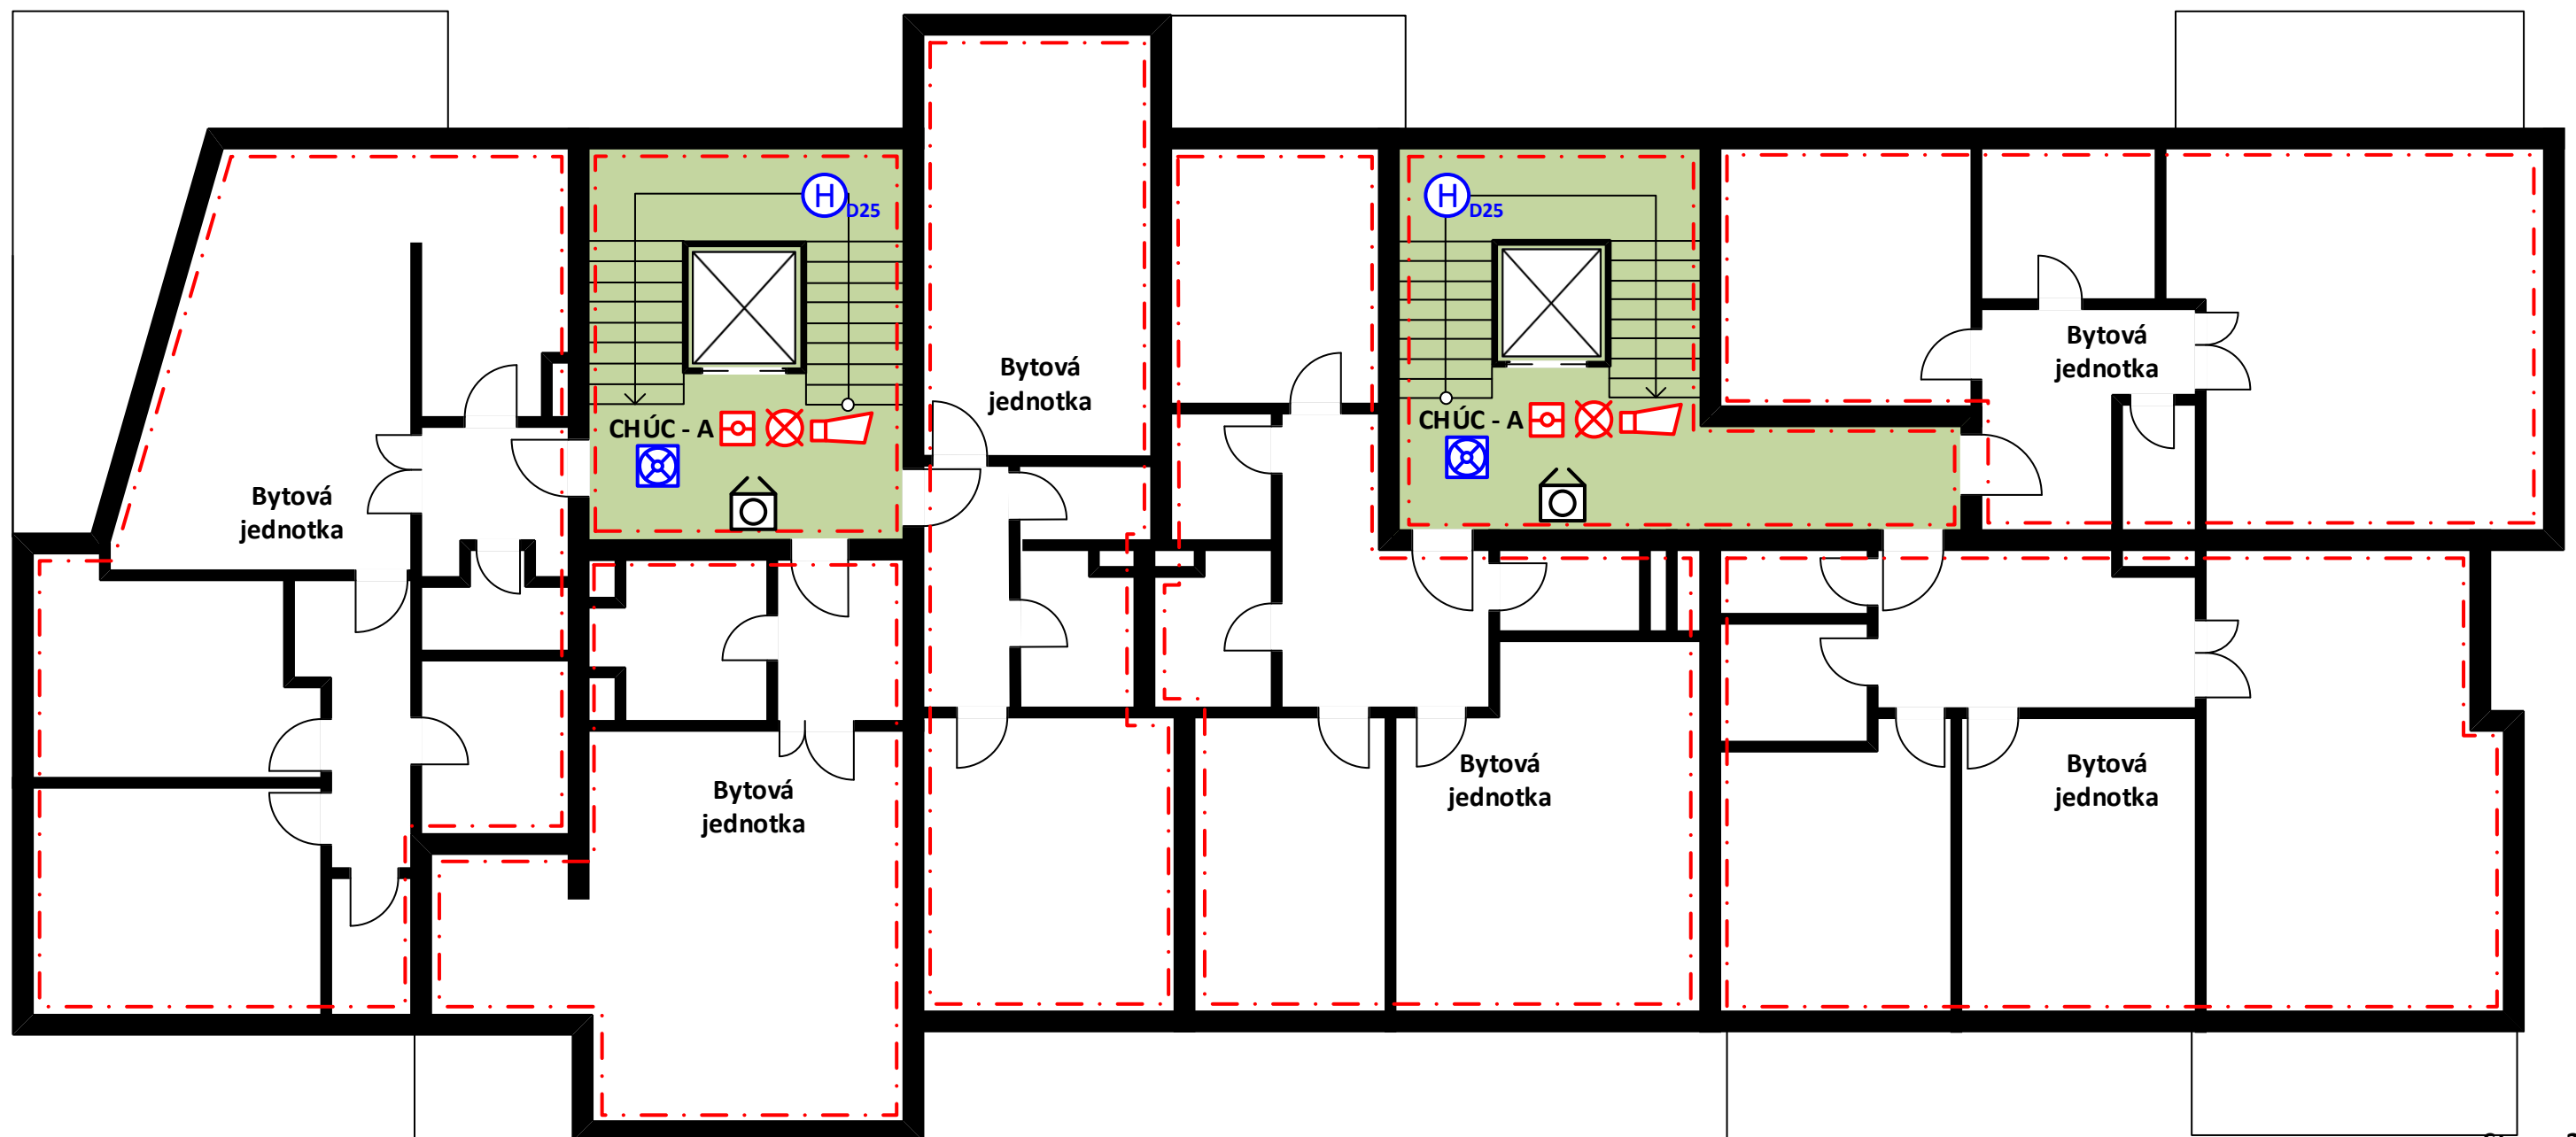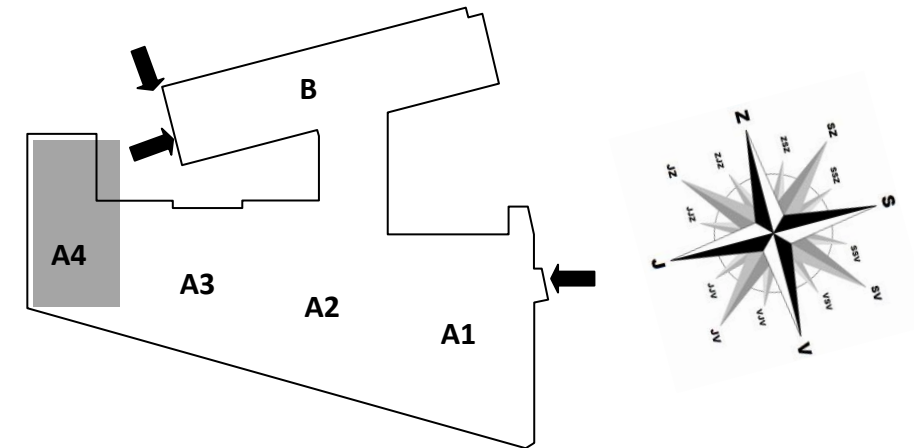

PŘÍLOHA K OPERATIVNÍ KARTĚ

Provozovatel:



Společenství vlastníků jednotek domu Italská
2561,2562,2563,2564 a 2565, Praha 2

Objekt: Italská 2565/59, 61

4.NP – objekt A4

LEGENDA

	VSTUP DO OBJEKTU		NOUZOVÉ OSVĚTLENÍ
	POŽÁRNÍ HYDRANT		ELEKTRICKÁ POŽÁRNÍ SIGNALIZACE
	ROZVADĚČE - VYPÍNAČE PRO JEDNOTLIVÉ BYTY		PŘETLAKOVÉ VĚTRÁNÍ
	HRANICE POŽÁRNÍCH ÚSEKŮ		CHRÁNĚNÁ ÚNIKOVÁ CESTSTA „A“
	AKUSTICKÁ SIGNALIZACE		OVLÁDÁNÍ POŽÁRNÍHO VĚTRÁNÍ

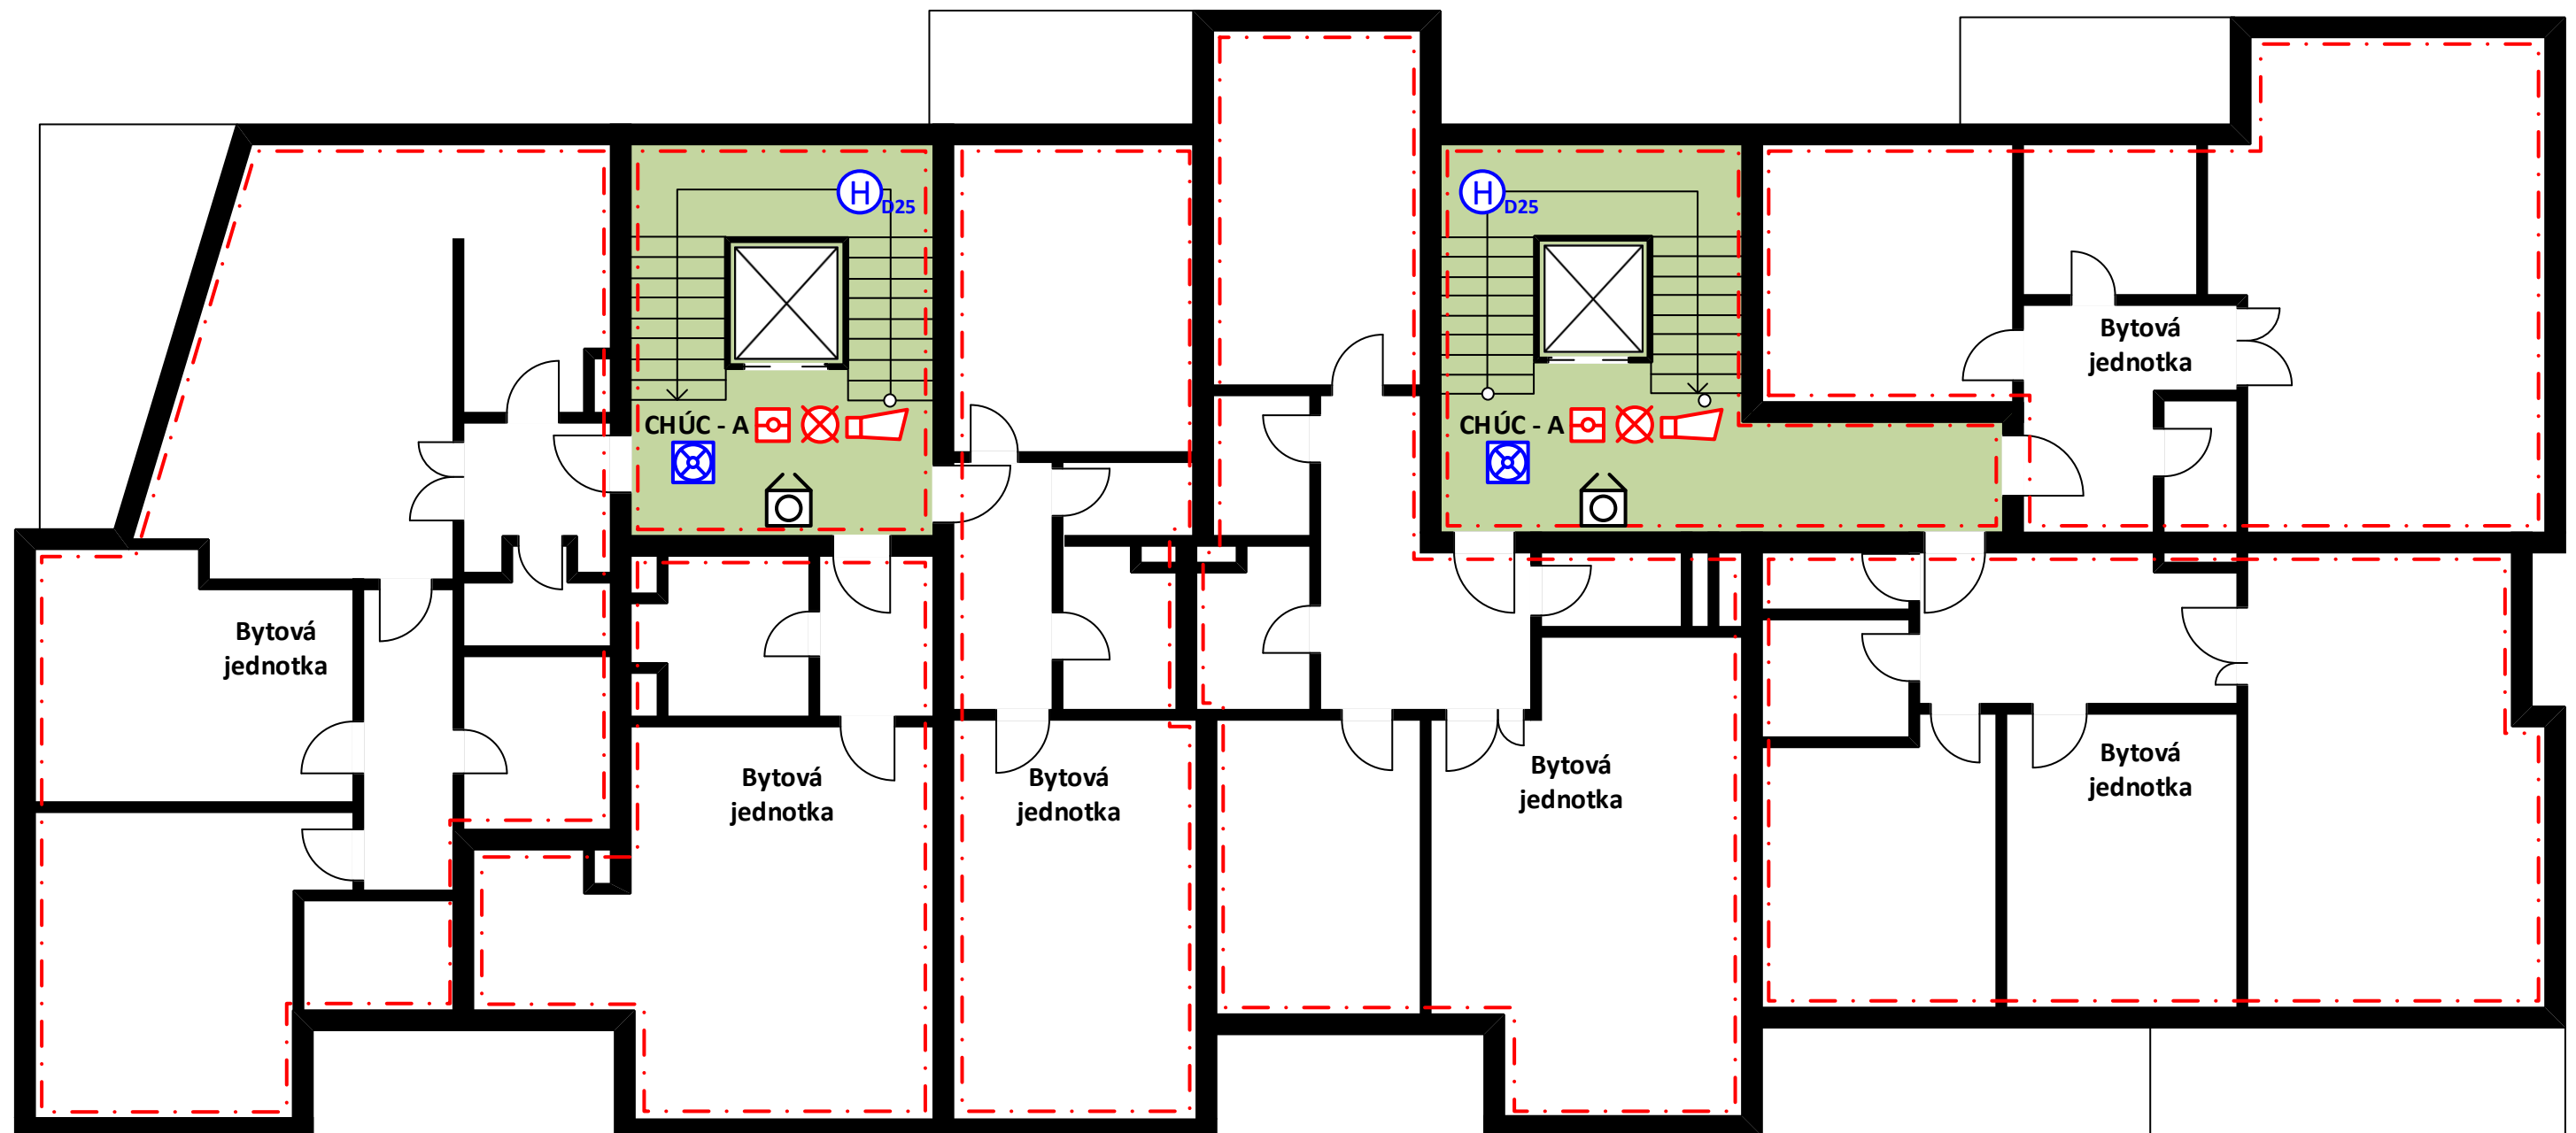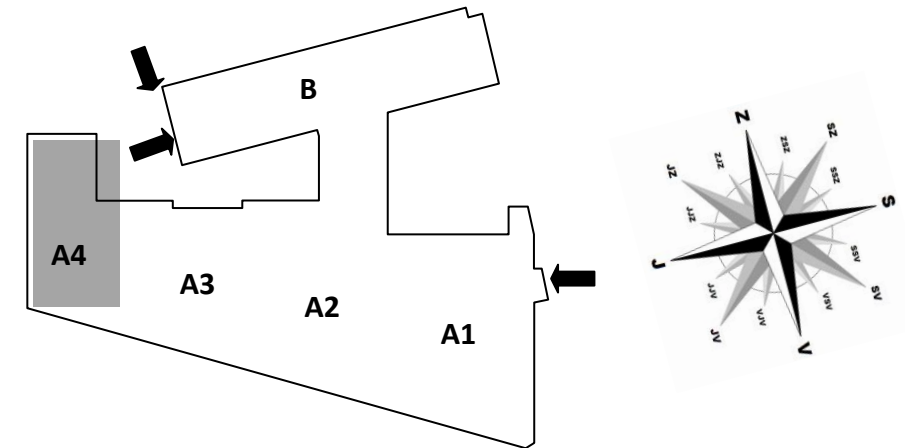

PŘÍLOHA K OPERATIVNÍ KARTĚ

Provozovatel:

Společenství vlastníků jednotek domu Italská
2561,2562,2563,2564 a 2565, Praha 2

Objekt: Italská 2565/59, 61

5.NP – objekt A4

LEGENDA

➔	VSTUP DO OBJEKTU	⊗	NOUZOVÉ OSVĚTLENÍ
Ⓜ _{D25}	POŽÁRNÍ HYDRANT	Ⓜ	ELEKTRICKÁ POŽÁRNÍ SIGNALIZACE
⊗⚡	ROZVADĚČE - VYPÍNAČE PRO JEDNOTLIVÉ BYTY	Ⓜ⚙	PŘETLAKOVÉ VĚTRÁNÍ
- - -	HRANICE POŽÁRNÍCH ÚSEKŮ	■	CHRÁNĚNÁ ÚNIKOVÁ CESTSTA „A“
📢	AKUSTICKÁ SIGNALIZACE	🏠	OVLÁDÁNÍ POŽÁRNÍHO VĚTRÁNÍ

