

stavebník

adresa : Olšanská 1a, 130 00 Praha 3
 e-mail : www.riegrovsady.cz
 INFORMAČNÍ CENTRUM: LEXUS, Panská 6, Praha 1

RS residence s.r.o.



bytové a administrativní centrum

REZIDENCE RIEGROVY SADY - 1. ETÁŽ

legenda:

technické místnosti

sklepy

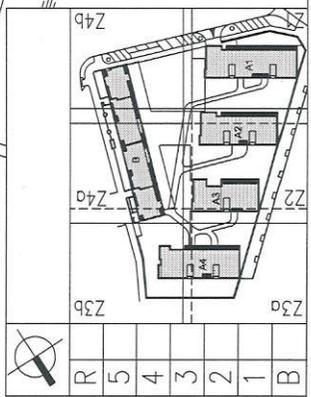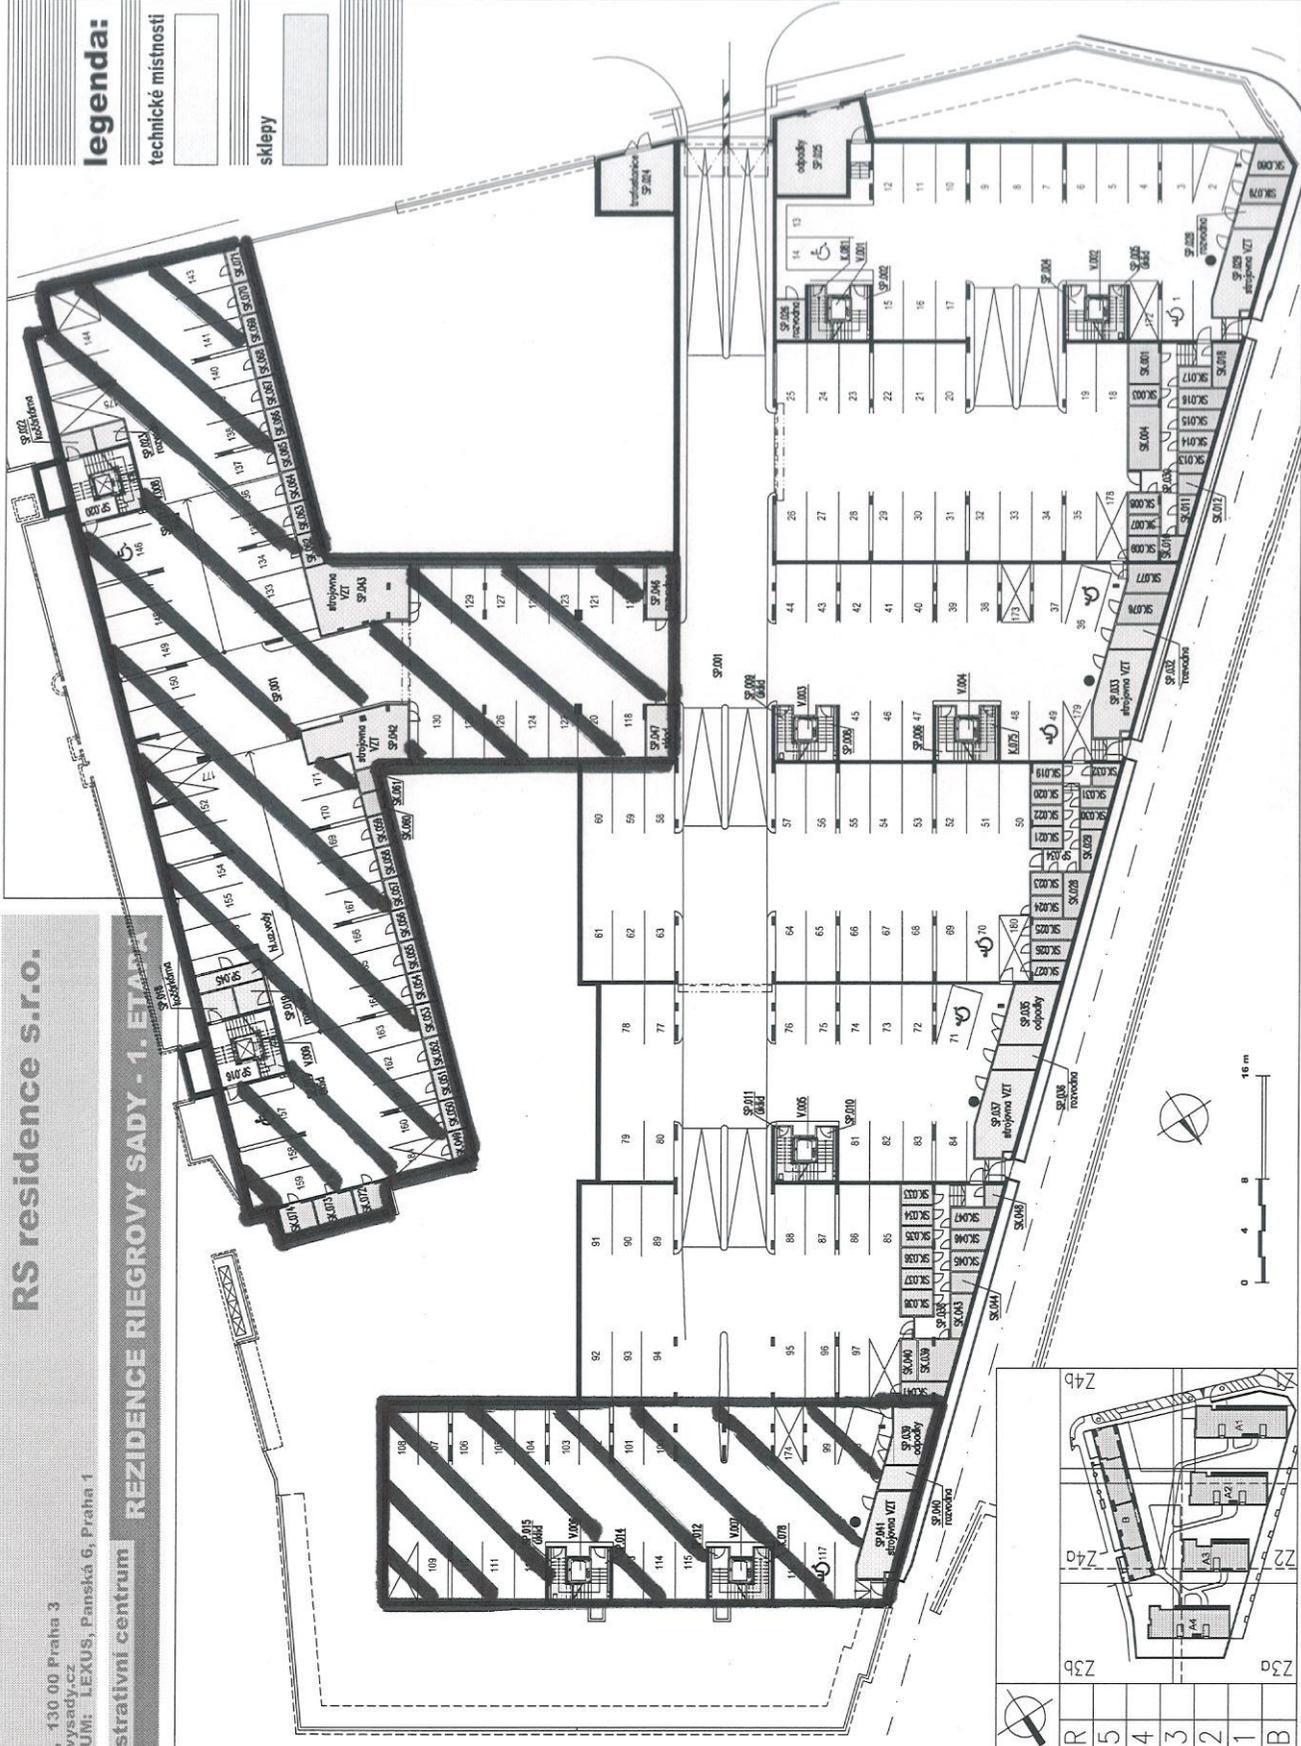

situace

MĚŘÍTKO

schéma

OBJEKT - SUTERÉN